













LEGENDA:

-  elem. projektowane
-  elem. projektowane
-  ściany proj. z pł. GKf
-  ściany istniejące


-  SUFIT ORAZ ZABUDOWY RIPIR POD SUFITEM MALOWANE NA BIAŁO
-  ŚCIANA MALOWANA NA KOLOR NCS S 2020-60Y (GROSZKOWA ZIELEN)
-  ŚCIANA MALOWANA FARBA MAGNETYCZNA A NASTĘPNIE FARBA TABLICOWANA KOLOR NCS S 8500-N (GRAFITOWY)
-  ŚCIANA MALOWANA NA KOLOR NCS S 1000-N (ROZBIELONY SZARY)
-  ŚCIANA WYŁOŻONA PŁYTKA 60x60cm GRES JASNY SZARY GREY LOFT MATOWY, REKTYFKOWANY
-  ŚCIANA MALOWANA NA KOLOR NCS S 3000-N (SZARY)

**UWAGA!**  
**PRZED PRYZYSTAPIENIEM DO PRACU BUDOWLANYCH I WYKOŃCZENIOWYCH WYMIARY SPRAWDZIĆ W NATURZE**


PROJEKT REMONTU I ARANŻACJI WNĘTRZ KORYTARZA PARTERU, I PIĘTRA, II PIĘTRA ORAZ POMIESZCZENIA "SPOTKAN U NORWIDA"	
ADRES	ul. ZWIĘRZYŃCIECKA 9A 15-312 BIAŁYSTOK, DZ.NR. 1887/2 OBRĘB 2
INWESTOR	IV LO w BIAŁYMSTOKU im. CYPRIANA KAMILA NORWIDA
NAZWA RYS.	RZUT PIWNICA
PROJEKTANT	PROJEKT ARANŻACJI WNĘTRZ
skala 1:50	
rys. A11	
mgr inż. arch. Magdalena Artysiewicz	
mgr inż. arch. Agnieszka Morfko	
BL-FOKK/26/2004	
data	

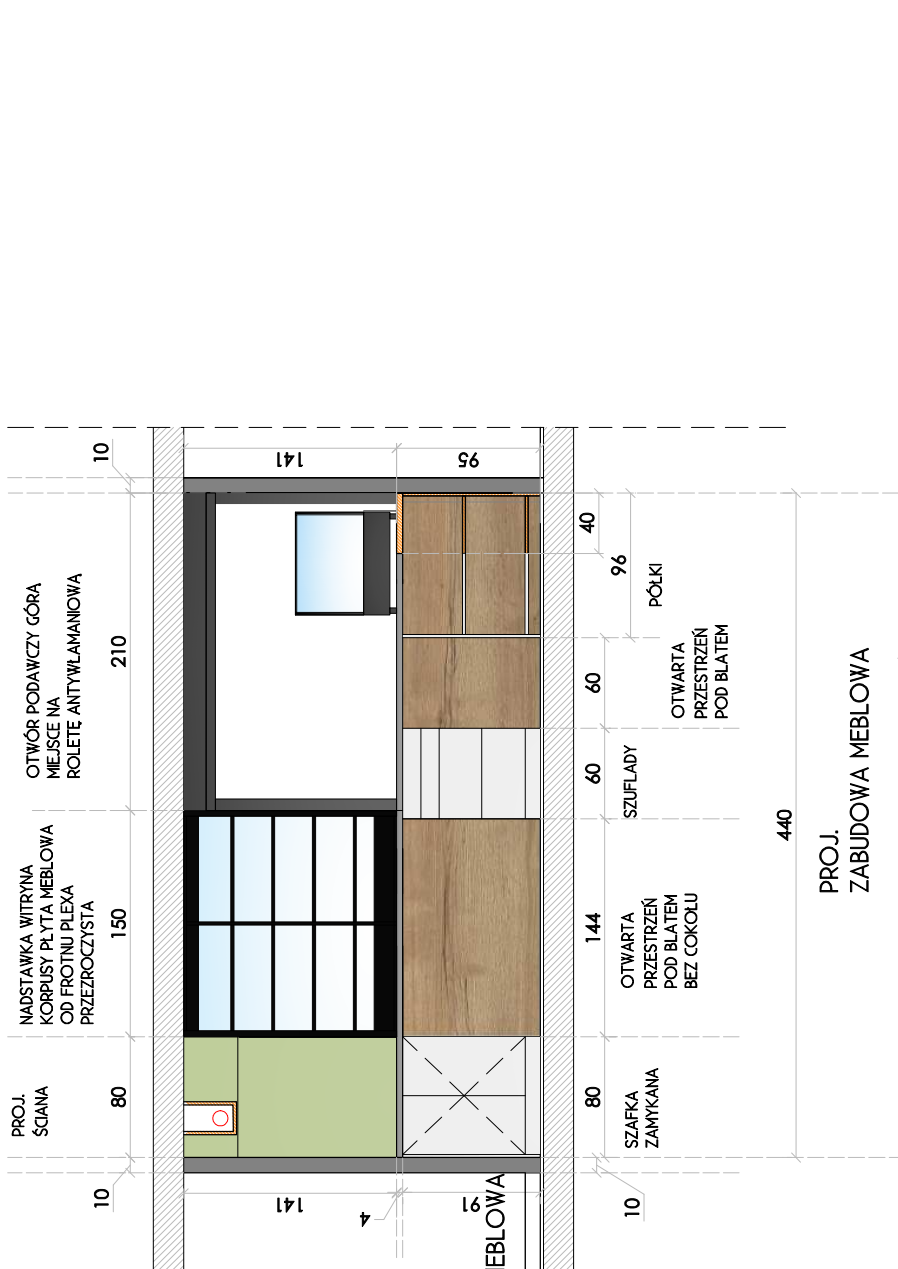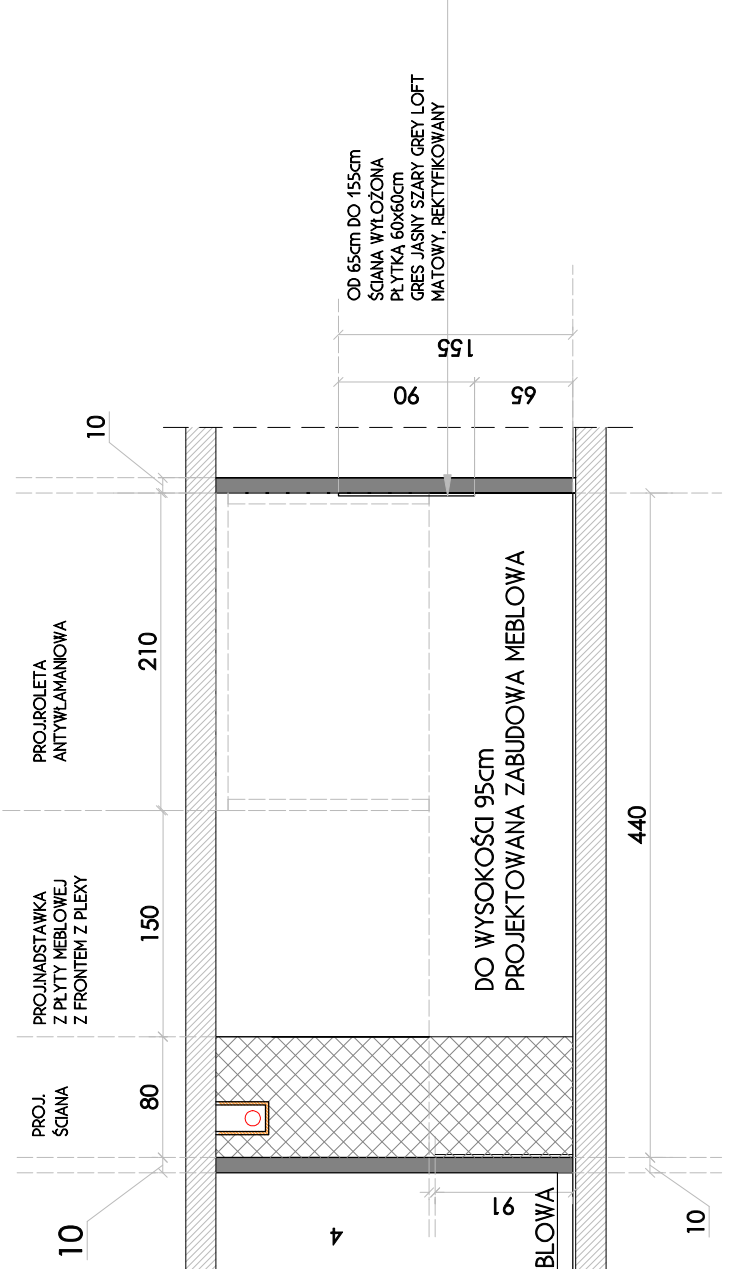


PRZEKRÓJ G-G

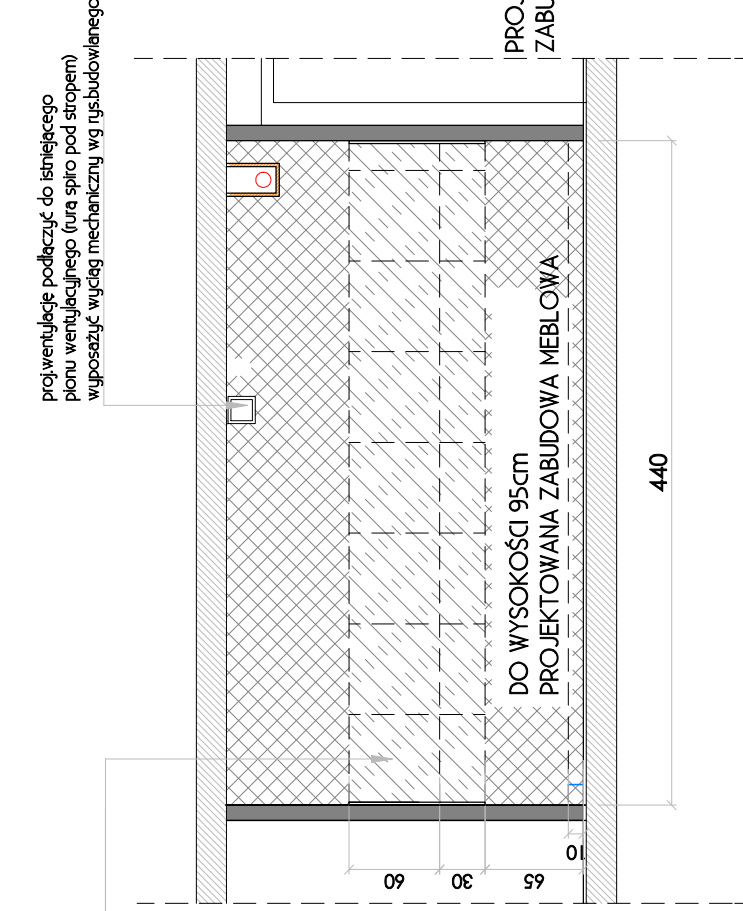


SCHEMAT ROZMIESZCZENIA KOLORÓW NA ŚCIANIE

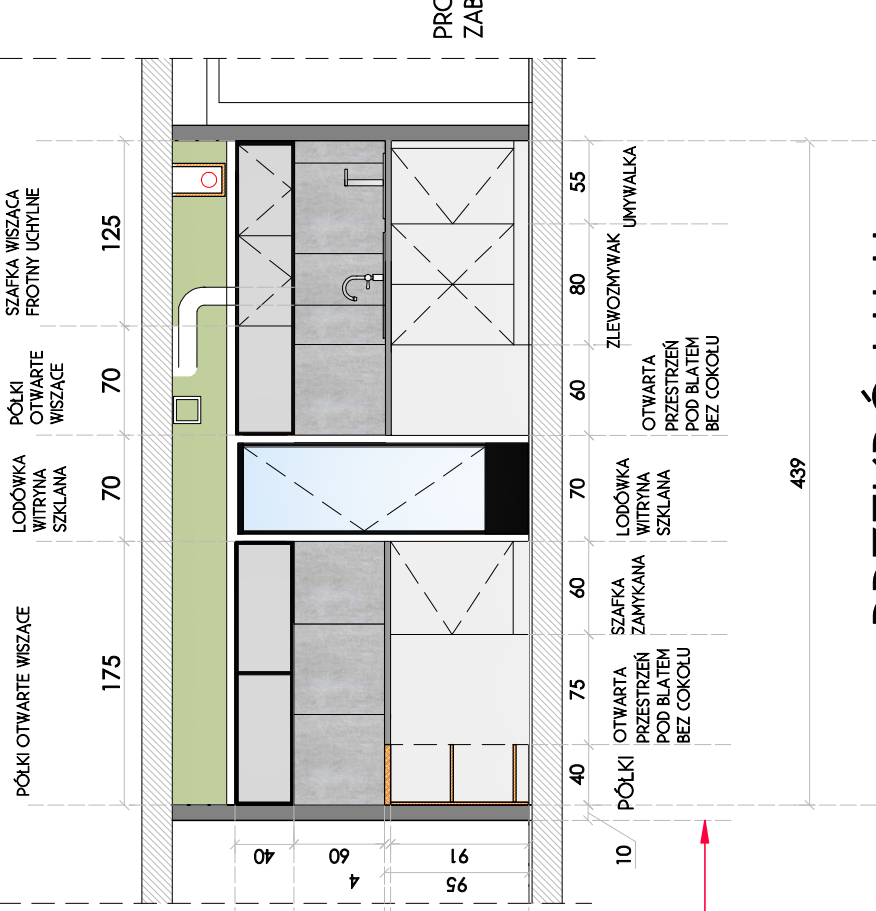


PRZEKRÓJ H-H

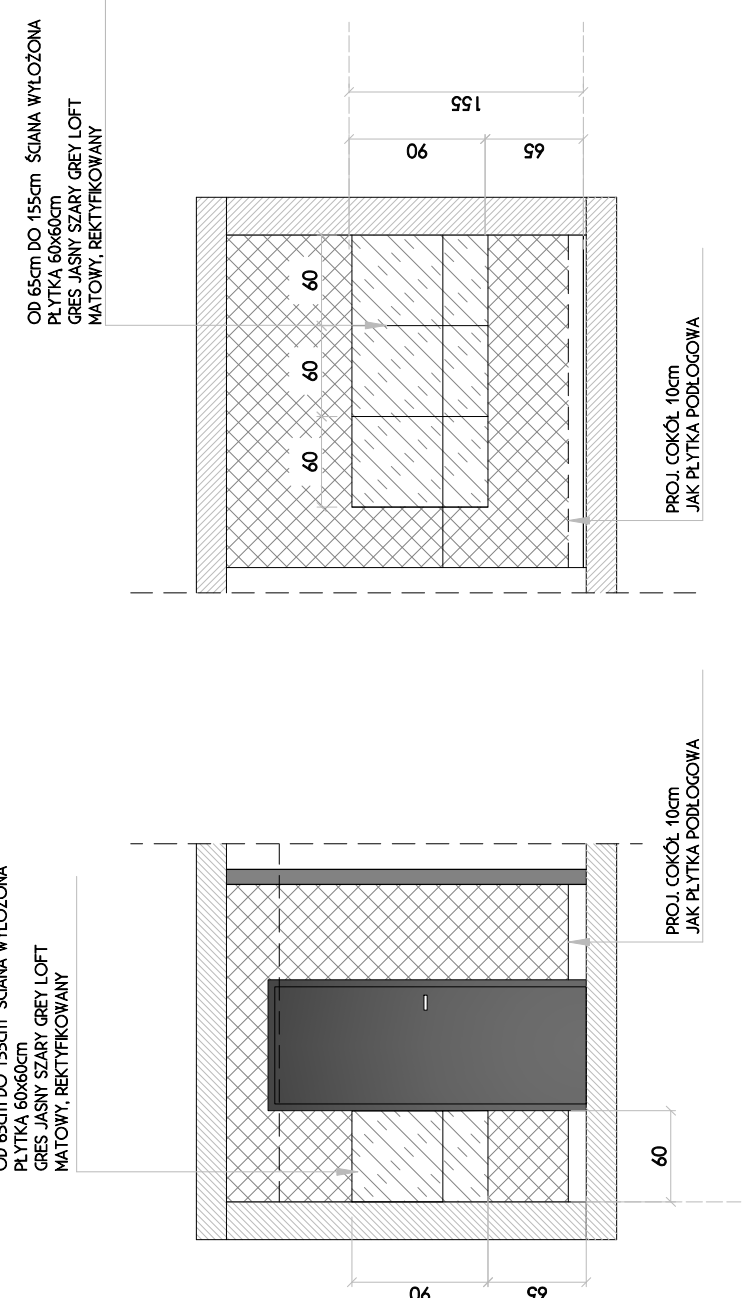


SCHEMAT ROZMIESZCZENIA KOLORÓW NA ŚCIANIE

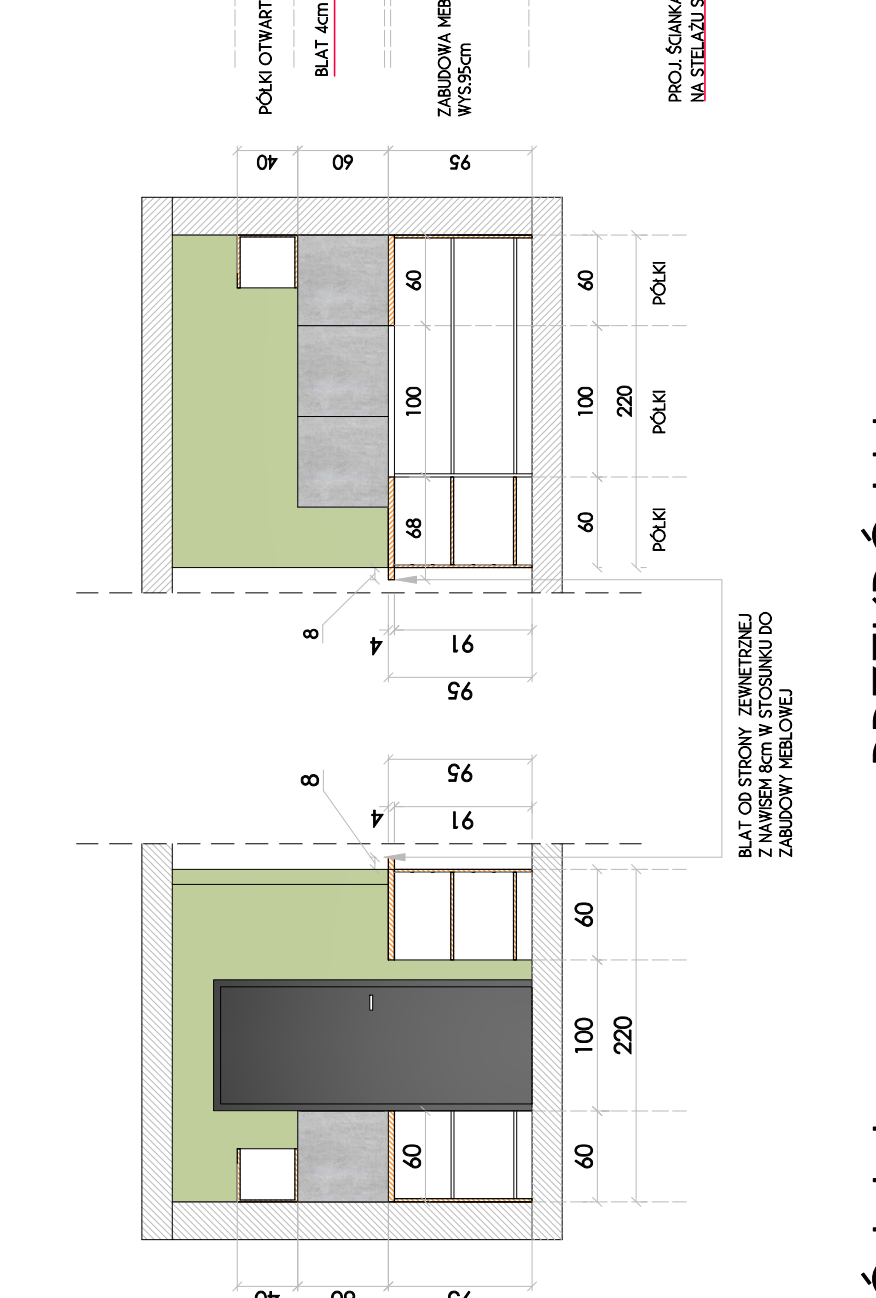

PRZEKRÓJ I-I

 

SCHEMAT ROZMIESZCZENIA KOLORÓW NA ŚCIANIE

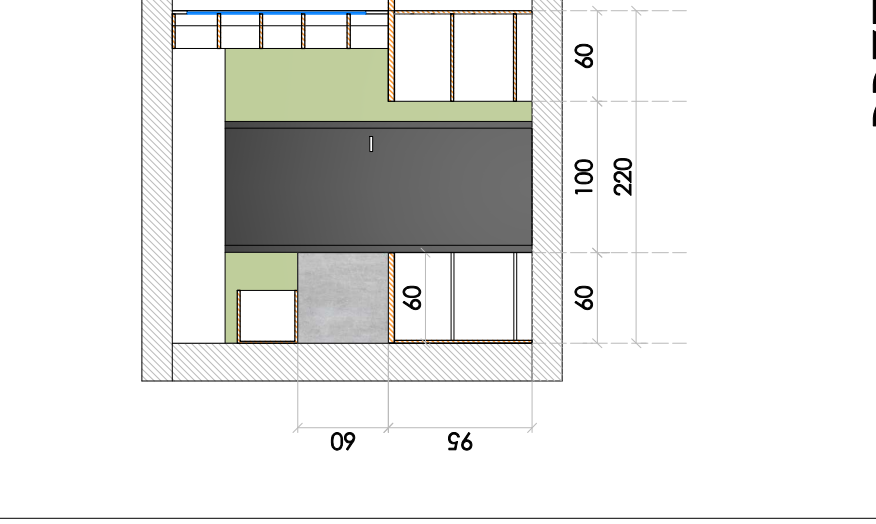

PRZEKRÓJ J-J

SCHEMAT ROZMIESZCZENIA ELEMENTÓW WYKOŃCZENIA WNĘTRZ