openlines
Magdalena Artysiewicz
603419703
openlines.pl
biuro@openlines.pl

PROJ.OBUDOWA PŁYTĄ G-K ISTNIEJĄCYCH RUR

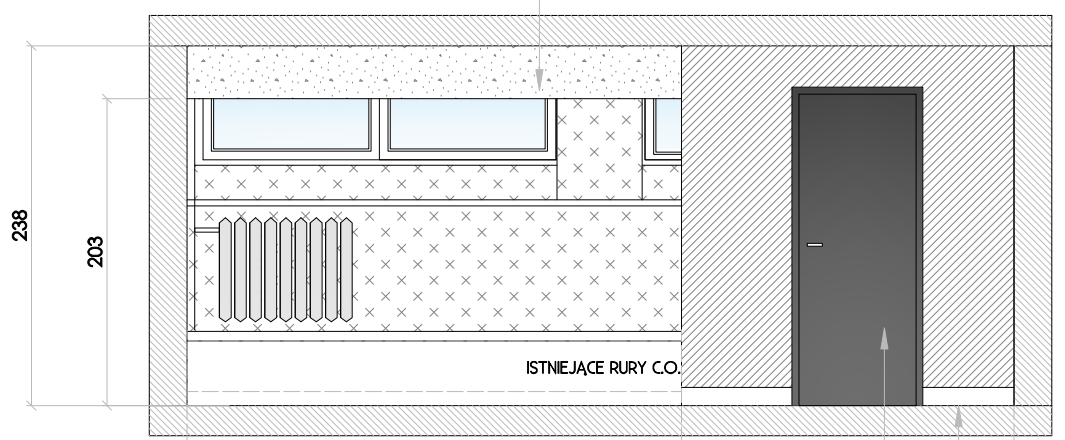

PROJ. COKÓŁ - GRES
TAKI JAK POSADZKA WYS.10cm

PROJ. DRZWI PEŁNE
KOLOR BETON CIEMNY

PROJ.OBUDOWA PŁYTĄ G-K ISTNIEJĄCYCH RUR

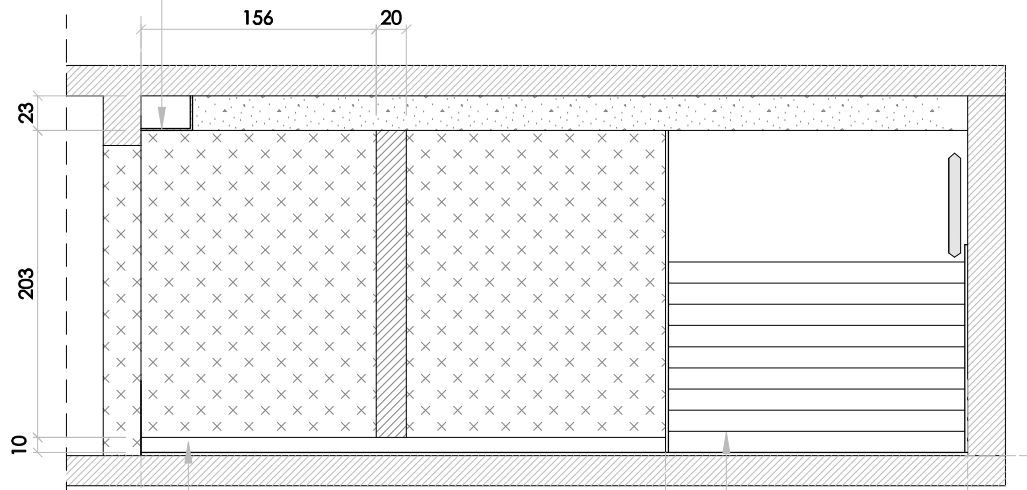

PROJ. COKÓŁ - GRES
TAKI JAK POSADZKA WYS.10cm

SCHODY PROJ. - GRES
NA IST. LASTRYKO

SUFIT ORAZ ZABUDOWA RUR MALOWANE NA BIAŁO

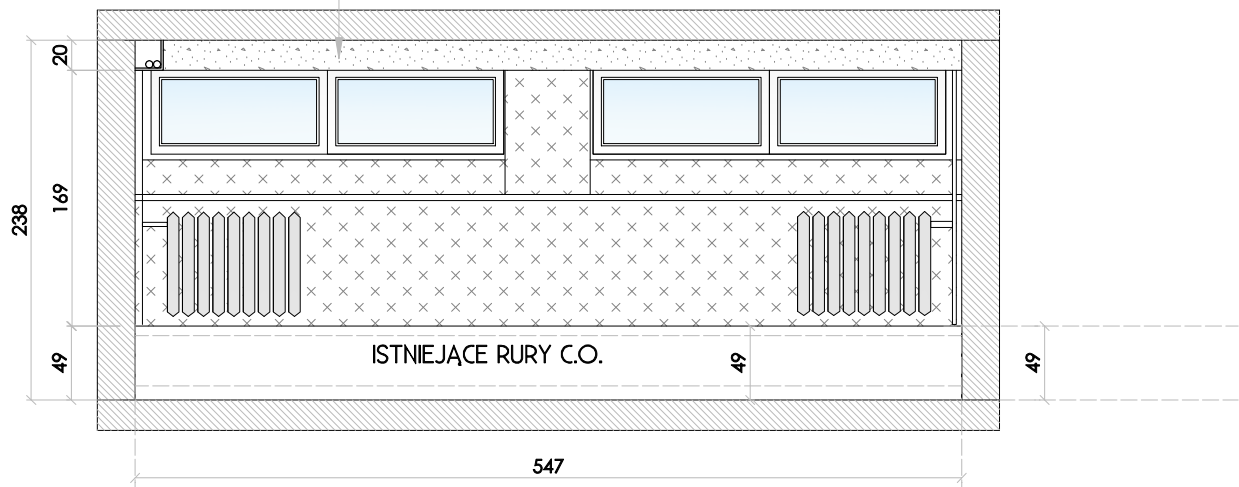

SCHEMAT ROZMIESZCZENIA KOLORÓW NA ŚCIANIE

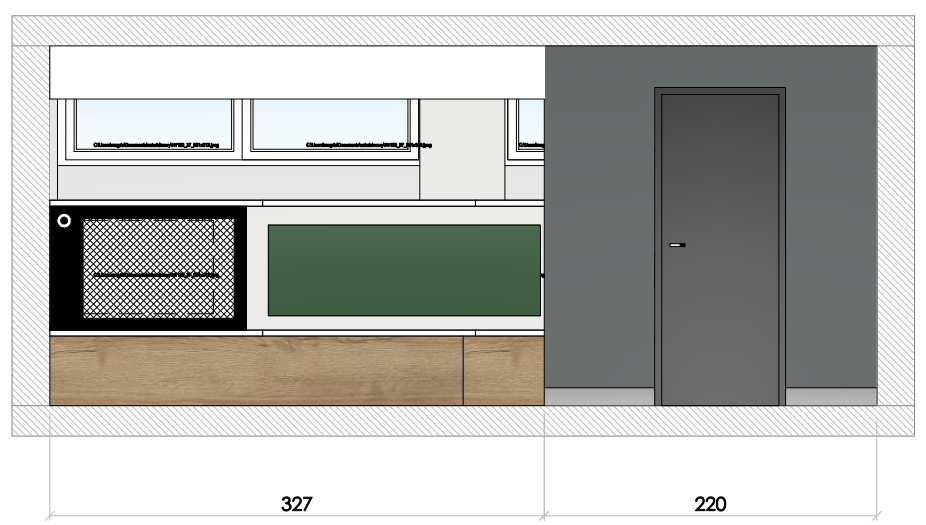

PRZEKRÓJ F-F

PLECY SIEDZISKA PŁYTA MEBLOWA
MOCOWANA DO SCIANY
WG RYS.PLECY SIEDZISKA

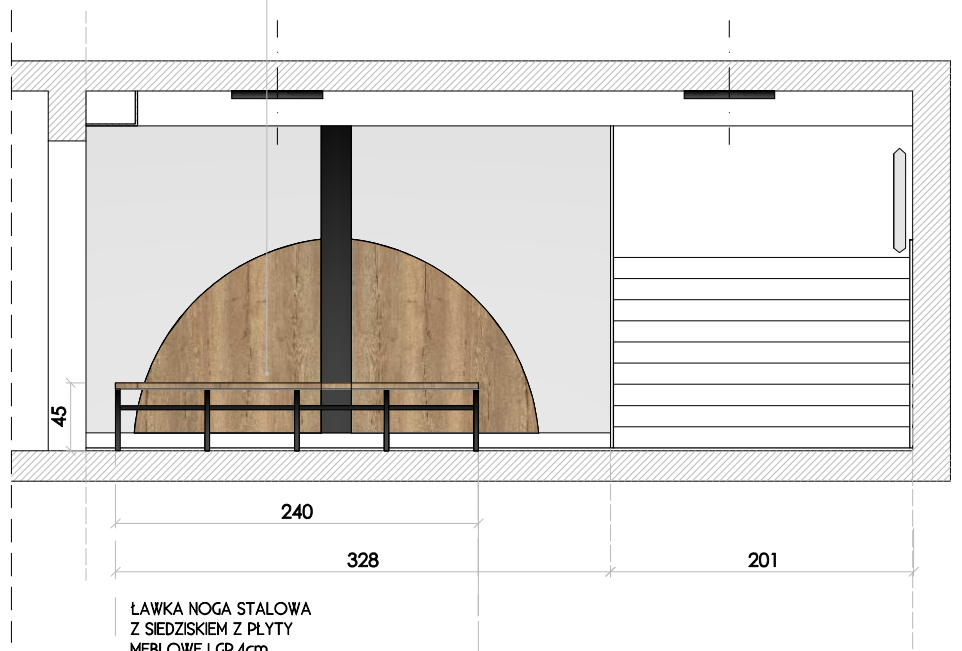

ŁAWKA NOGA STALOWA
Z SIEDZISKIEM Z PŁYTY
MEBLOWEJ GR.4cm
240x45x45 WG RYS.ŁAWEK

PRZEKRÓJ E-E

PANEL TAPICEROWANY SYSTEMOWY
MONTOWANY DO ŚCIANY Ø60

PROJ. OBUDOWA GRZEJNIKA PŁYTA MEBLOWA
KOLOR CZARNY ZE WSTAWKĄ
Z BLACHY PERFOROWANEJ OTWORY "KWADRATY" MALOWANEJ
WG RYS. OBUDOWY GRZEJNIKA

PANEL TAPICEROWANY
180x60 MONTOWANY
SYSTEMOWY MONTOWANY
DO ŚCIANY

PROJ. OBUDOWA GRZEJNIKA PŁYTA MEBLOWA
KOLOR CZARNY ZE WSTAWKĄ
Z BLACHY PERFOROWANEJ OTWORY
"KWADRATY" MALOWANEJ
WG RYS. OBUDOWY GRZEJNIKA

PROJ.OBUDOWA PŁYTĄ G-K ISTNIEJĄCYCH RUR

PROJ.PARAPET PŁYTA MEBLOWA
KOLOR DREWNO GR.4cm KOLOR
JAK OBUDOWA RUS C.O. W FORMIE SIEDZZISKA

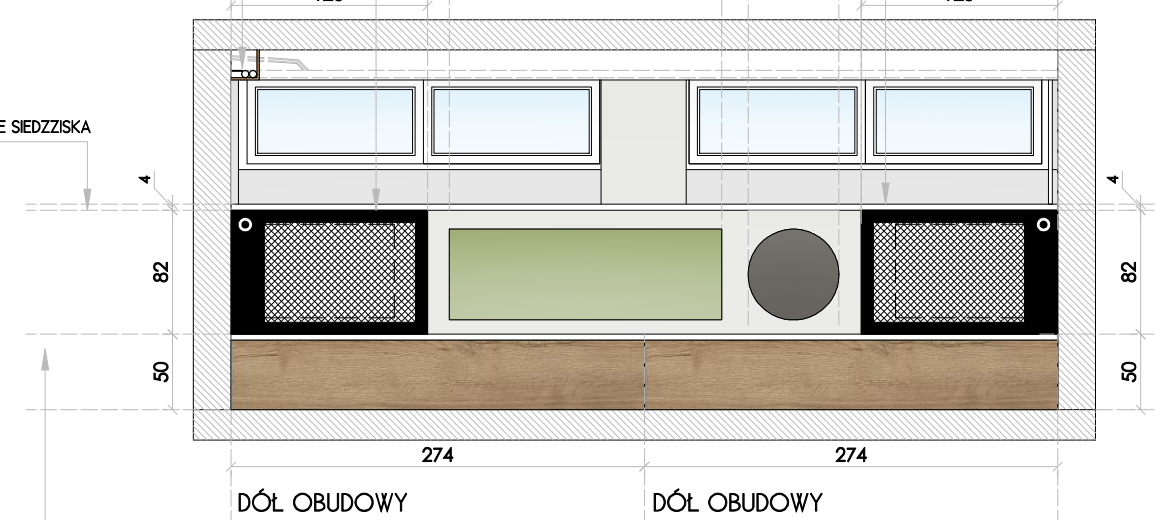

DÓŁ OBUDOWY
PŁYTA MEBLOWA GR.2cm

DÓŁ OBUDOWY
PŁYTA MEBLOWA GR.2cm

PROJ. SIEDZISKO OBUDOWY RUR C.O. PŁYTA MEBLOWA GR.4cm
KOLOR CIEPŁY ODCIEŃ W STRUKTURZE DREWNA NP DĄB HALIFAX
OBUDOWA PIONOWA GR PLYTY 18mm KOLOR J.W. CAŁOŚĆ
MONTOWANA TO ISTNIEJĄCYCH STELAŻY BETONOWYCH

PRZEKRÓJ C-C

SCHEMAT ROZMIESZCZENIA ELEMENTÓW WYKOŃCZENIA WNĘTRZ

LEGENDA:

- elem. projektowane
- elem. projektowane
- ściany proj. z pł. GKF
- ściany istniejące

- SUFIT ORAZ ZABUDOWY RUR POD SUFITEM MALOWANE NA BIAŁO
- ŚCIANA MALOWANA NA KOLOR NCS S 2020-G60Y (GROSZKOWA ZIELEŃ)
- ŚCIANA MALOWANA FARBĄ MAGNETYCZNĄ, A NASTEPNIE FARBĄ TABLICOWANA KOLOR NCS S 8500-N (GRAFITOWY)
- ŚCIANA MALOWANA NA KOLOR NCS S 1000-N (ROZBIELONY SZARY)
- ŚCIANA WYŁOŻONA PŁYTKĄ 60x60cm GRES JASNY SZARY GREY LOFT MATOWY, REKTYFIKOWANY

UWAGA!
PRZED PRZYSTĄPIENIEM DO PRACU BUDOWLANYCH I WYKOŃCZENIOWYCH WYMIARY SPRAWDZIC W NATURZE

PROJEKT REMONTU I ARANŻACJI WNĘTRZ KORYTARZA PARTERU, I PIĘTRA, II PIĘTRA ORAZ POMIESZCZENIA "SPOTKAŃ U NORWIDA"

ADRES	ul.ZWIERZYNIECKA 9A 15-312 BIAŁYSTOK, DZ.NR 1887/2 OBRĘB 2			
INWESTOR	IV LO w BIALYMSTOKU im.CYPRIANA KAMILA NORWIDA			
NAZWA RYS.	RZUT PIWNICA			
PROJEKT ARANŻACJI WNĘTRZ			skala 1:50	RYS. A10
PROJEKTANT		nr uprawnień	podpis	data
	mgr inż.arch.Magdalena Artysiewicz			
	mgr inż.arch.Agnieszka Mońko	BI-PdOKK/26/2004		