


<p>PROJEKT REMONTU I ARANŻACJI WNETRZ KORYTARZA PARTERU, I PIĘTRA, II PIĘTRA ORAZ POMIESZCZENIA "SPOTKAŃ U NORWIDA"</p>				
ADRES	ul. ZWIERZYŃCIEKA 9A 15-312 BIAŁYSTOK, DZ. NR. 1887/2 OBRĘB 2			
INWESTOR	IV LO w BIAŁYMSTOKU im. CYPRIANA KAMILA NORWIDA			
NAZWA RYS.	RZUT PARTER			
PROJEKTANT	imię	1:100	rys.	A12
	nr uprawnień	podpis	data	
	mgr inż. arch. Magdalena Artysiewicz			
	mgr inż. arch. Agnieszka Mońko			
	BH-PCKK/28/2004			

UWAGI!
PRZED PRYZYSTAPIENIEM DO PRAC BUDOWLANYCH I WYKOŃCZENIOWYCH WYMIARY SPRAWDZIĆ W NATURZE!

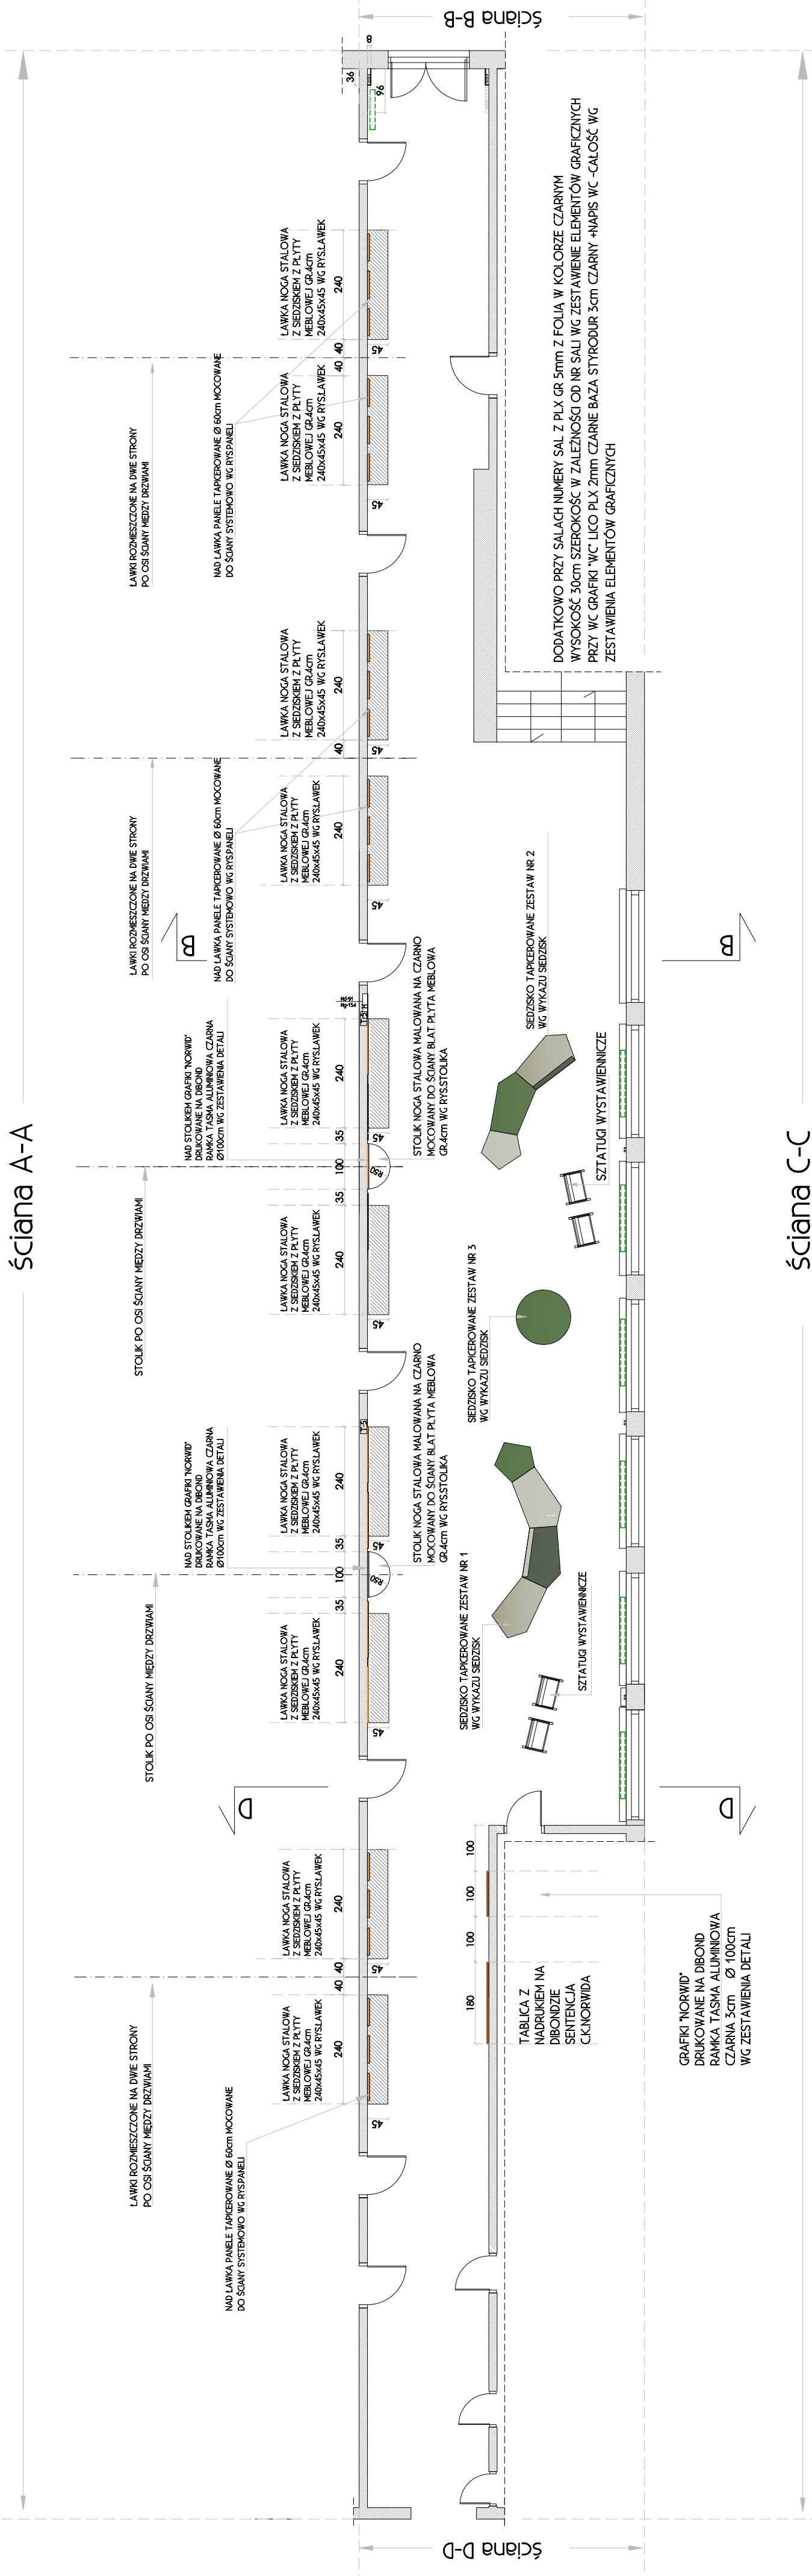

RZUT PARTER-ARANŻACJA