


openlines  
Magdalena Artysiewicz  
603419703  
openlines.pl  
biuro@openlines.pl


|  |   |
|--|---|
|  | SIFFIT SCIANA OD USKOKU MALOWANA NA KOLOR BIAŁY                   |
|  | ŚCIANA MALOWANA NA KOLOR NCS S 2020-G60Y                          |
|  | ŚCIANA MALOWANA NA KOLOR NCS S 8500-N (GRAFITOWY)                 |
|  | ŚCIANA MALOWANA NA KOLOR NCS S 1000-N (ROZBELENY SZARY)           |
|  | DRZYWI MALOWANE FARBA DO DRZYWI KOLOR NCS S 2000-N (SZARO-BEŻOWA) |

**UWAGA!**  
**PRZED PRZYSTĄPIENIEM DO PRAC BUDOWLANYCH I WYKOŃCZENIOWYCH WYMIARY SPRAWDZIĆ W NA TURZE!**

|  |  |
|--|--|
| PROJEKT REMONTU I ARANŻACJI WNĘTRZ KORYTARZA PARTERU, I PIĘTRA, II PIĘTRA ORAZ POMIESZCZENIA "SPOTKAN U NORWIDA" |  |
| ADRES  | ul. ZWIERZYNIĘCKA 9A 15-312 BIAŁYSTOK, DZ. NR 1887/2 OBRĘB 2           |
| INWESTOR   | IV LO W BIAŁYMSTOKU im. CYPRIANA KAMILA NORWIDA                        |
| NAZWA RYS.   | WIDOK C-C PARTER   |
| PROJEKTANT   | mgr inż. arch. Magdalena Artysiewicz<br>mgr inż. arch. Agnieszka Mońko |
| skala  | 1:100  |
| rys.   | A15  |
| nr uprawnień   |  |
| podpis   |  |
| data   |  |

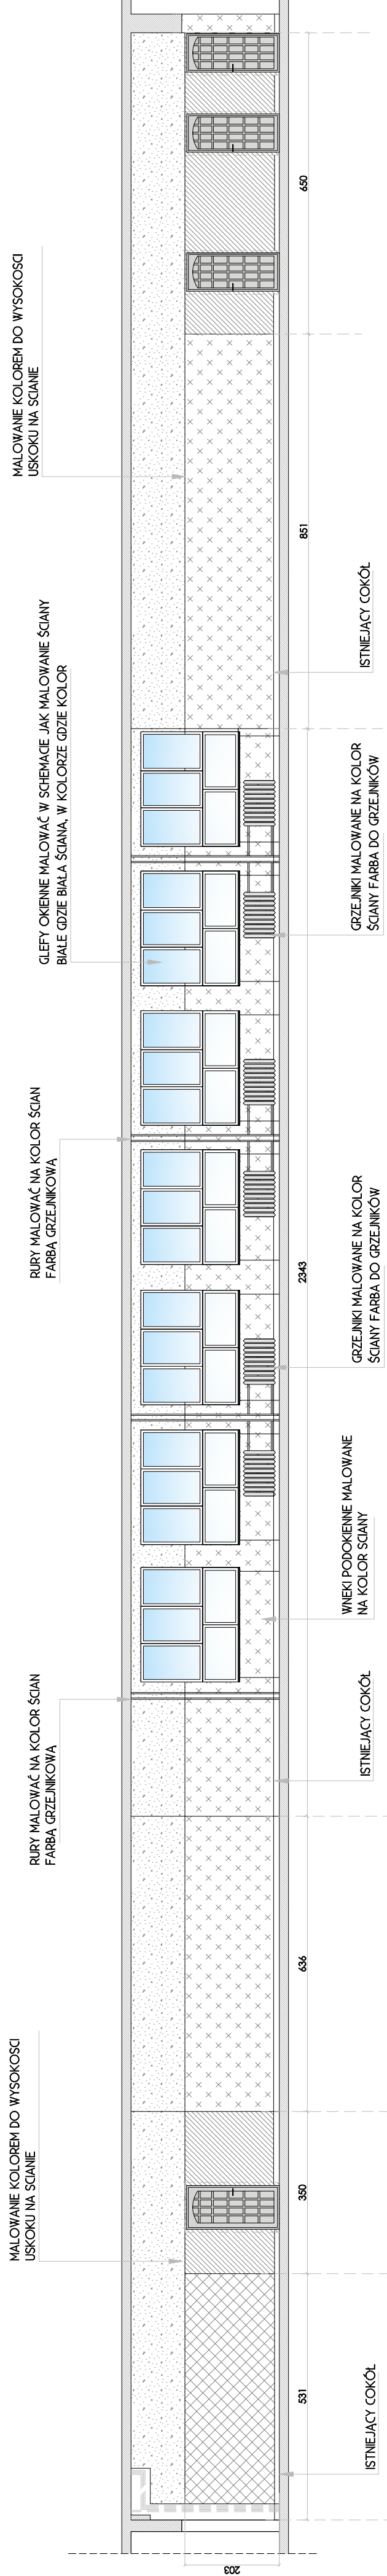

**SCHEMAT ROZMIESZCZENIA KOLORÓW NA ŚCIANIE**

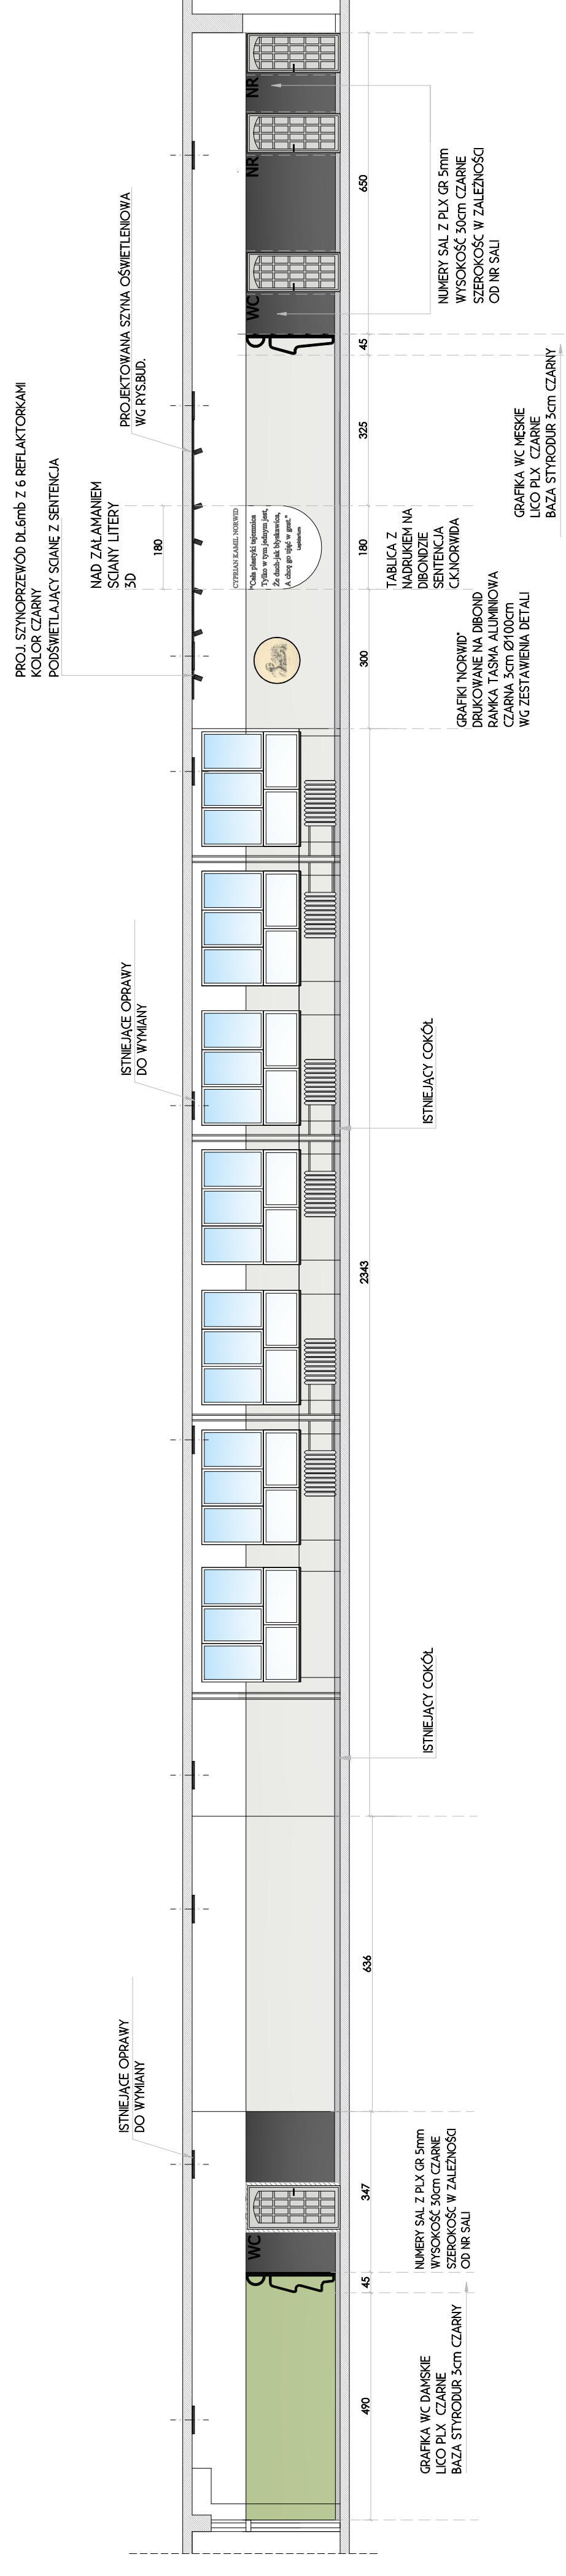

**WIDOK ŚCIANA C-C PARTER**