openlines
Magdalena Artysiewicz
603419703
openlines.pl
biuro@openlines.pl

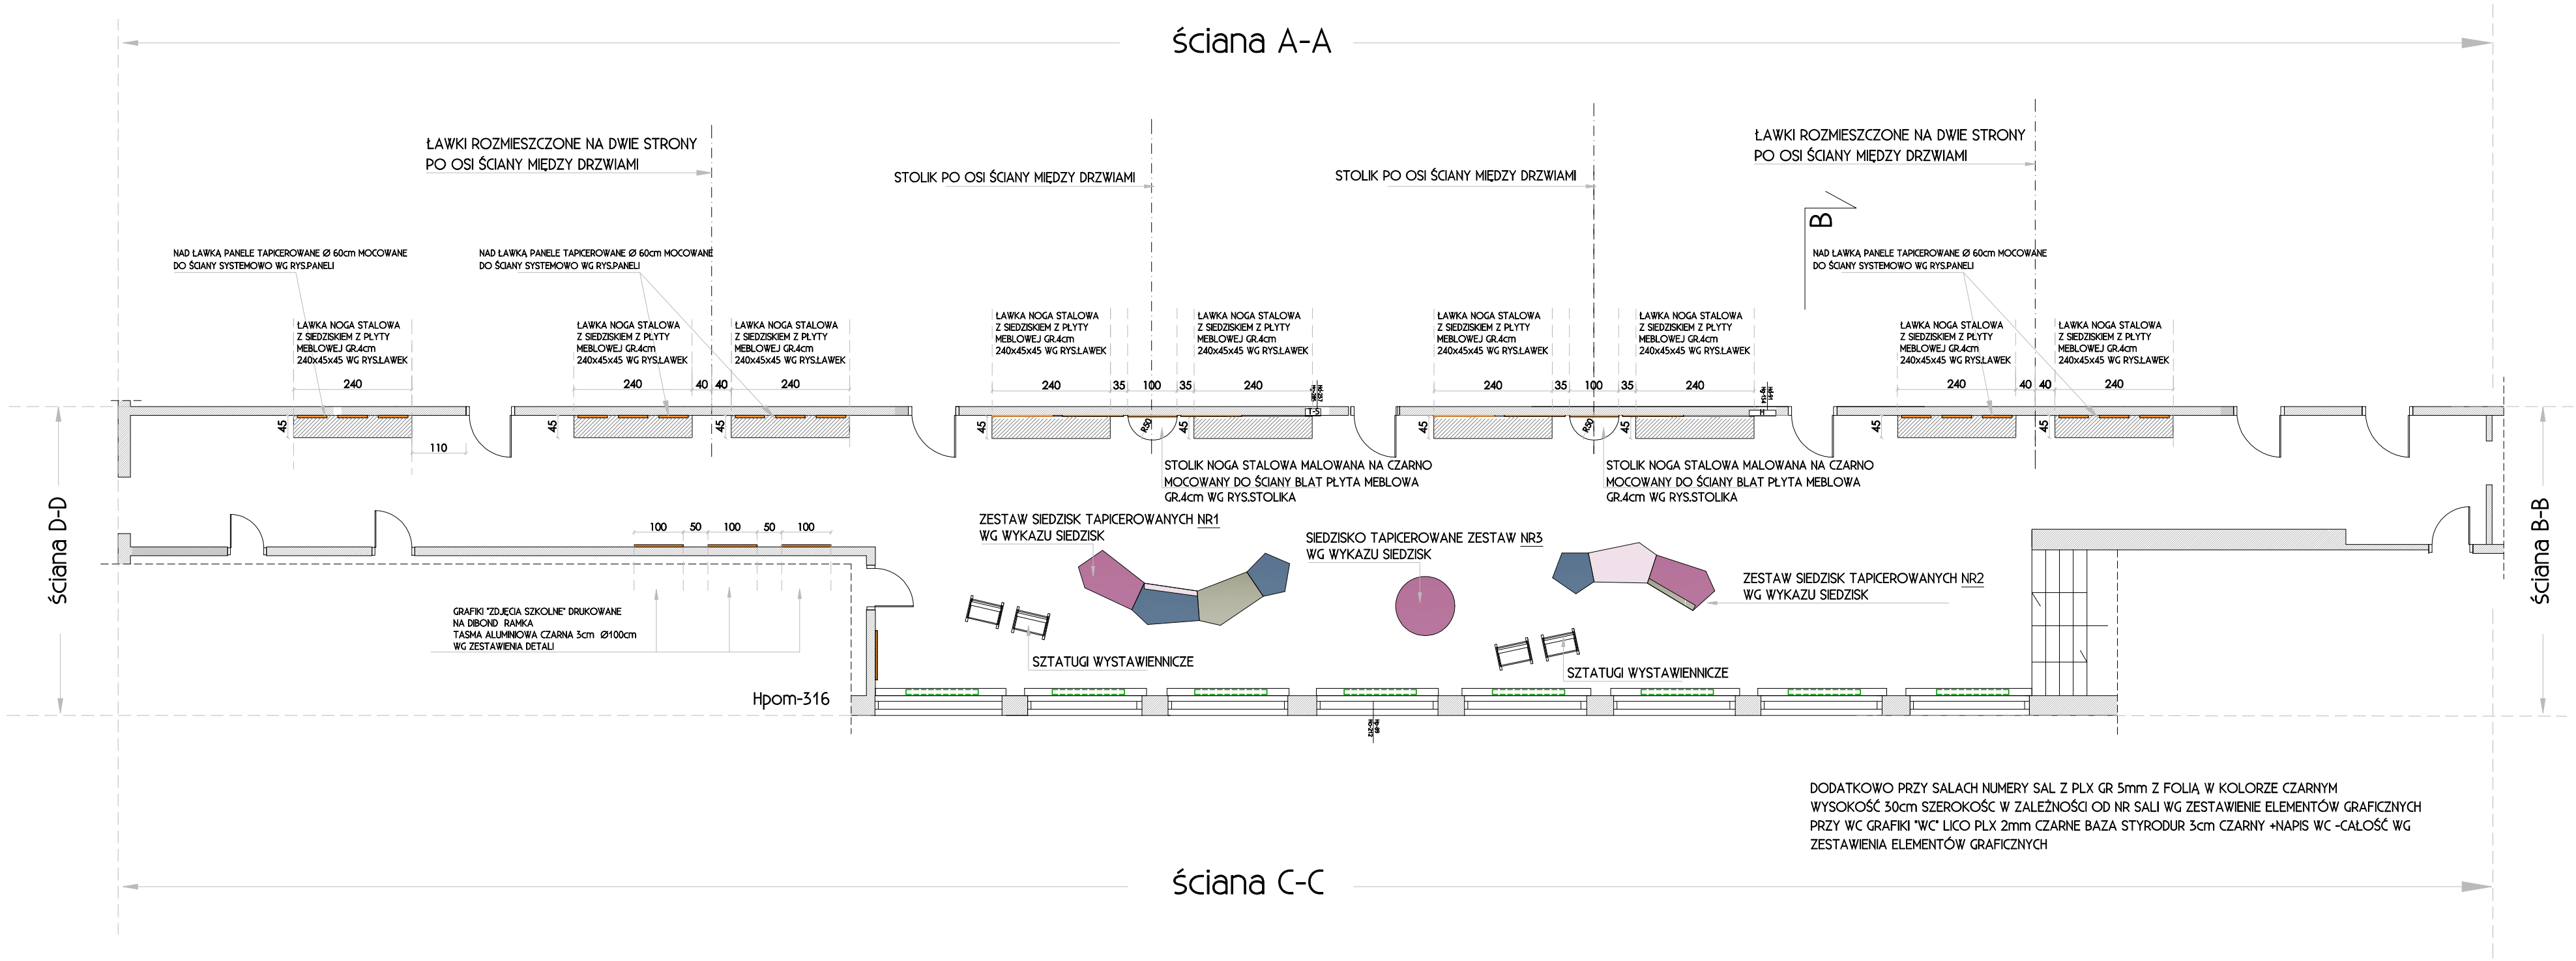

DODATKOWO PRZY SALACH NUMERY SAL Z PLX GR 5mm Z FOLIĄ W KOLORZE CZARNYM WYSOKOŚĆ 30cm SZEROKOŚĆ W ZALEŻNOŚCI OD NR SALI WG ZESTAWIENIE ELEMENTÓW GRAFICZNYCH PRZY WC GRAFIKI "WC" LICO PLX 2mm CZARNE BAZA STYRODUR 3cm CZARNY +NAPIS WC -CAŁOŚĆ WG ZESTAWIENIA ELEMENTÓW GRAFICZNYCH

RZUT I PIĘTRO

UWAGA!
PRZED PRZYSTĄPIENIEM DO PRAC BUDOWLANYCH I WYKOŃCZENIOWYCH WYMIARY SPRAWDZIĆ W NATURZE!

PROJEKT REMONTU I ARANŻACJI WNĘTRZ KORYTARZA PARTERU, I PIĘTRA, II PIĘTRA ORAZ POMIESZCZENIA "SPOTKAŃ U NORWIDA"

ADRES	ul.ZWIERZYNIECKA 9A 15-312 BIAŁYSTOK, DZ.NR 1887/2 OBRĘB 2
INWESTOR	IV LO w BIALYMSTOKU im.CYPRIANA KAMILA NORWIDA
NAZWA RYS.	RZUT I PIETRO

PROJEKT ARANŻACJI WNĘTRZ — skala 1:100 — RYS. A16

PROJEKTANT		nr uprawnień	podpis	data
	mgr inż.arch.Magdalena Artysiewicz			
	mgr inż.arch.Agnieszka Mońko	BI-PdOKK/28/2004		