


# SCHEMAT ROZMIESZCZENIA KOLORÓW NA ŚCIANIE

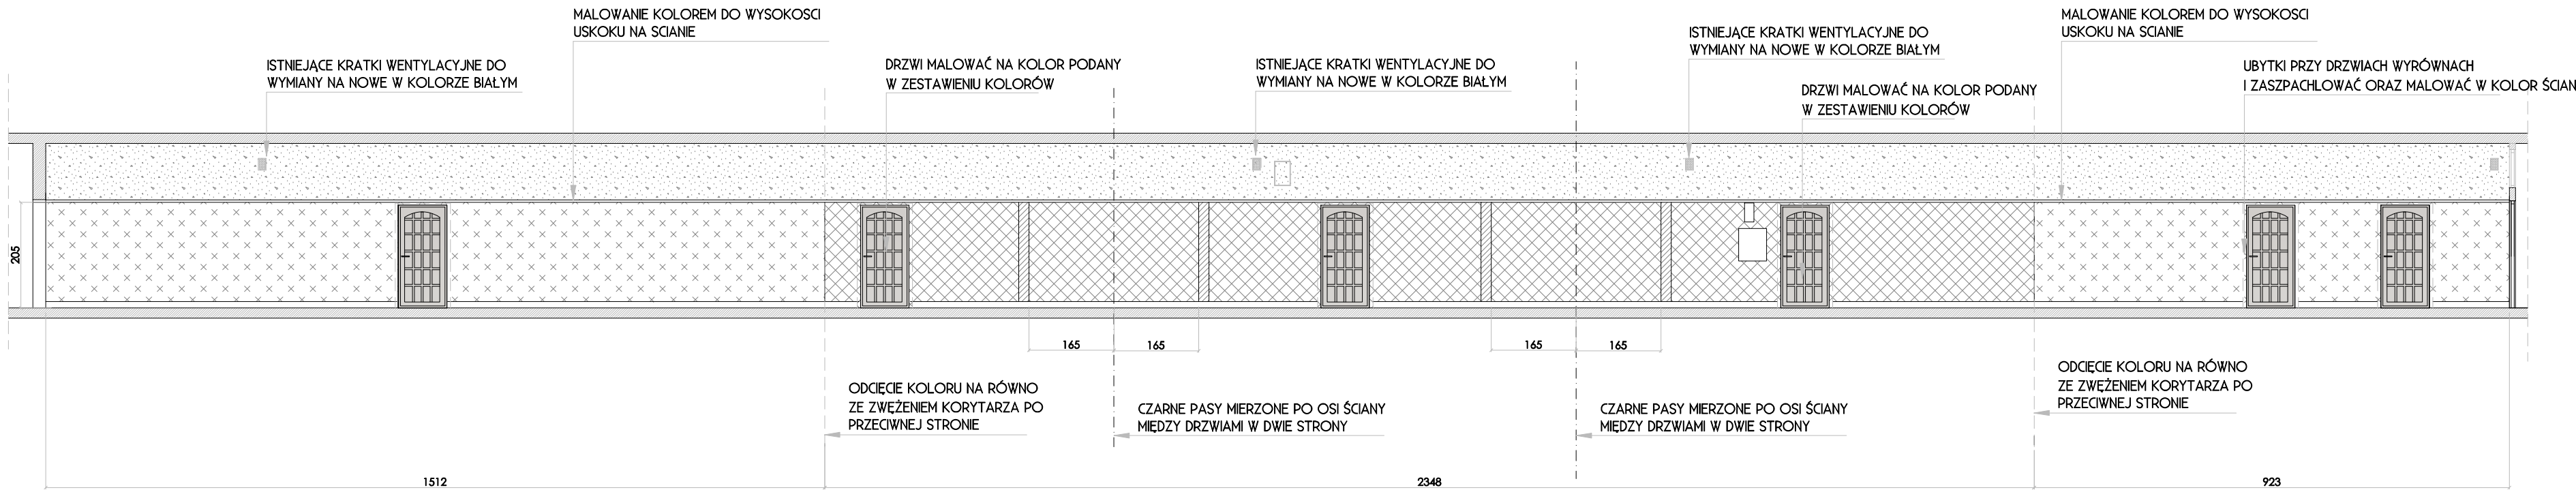


# WIDOK ŚCIANA A-A I PIĘTRO


openlines
Magdalena Artysiewicz
603419703
openlines.pl
biuro@openlines.pl


SUFIT ORAZ ŚCIANA OD USKOKU MALOWANA NA KOLOR BIAŁY

ŚCIANA MALOWANA NA KOLOR NCS S 3040-R30B (BRUDNY RÓŻOWY)

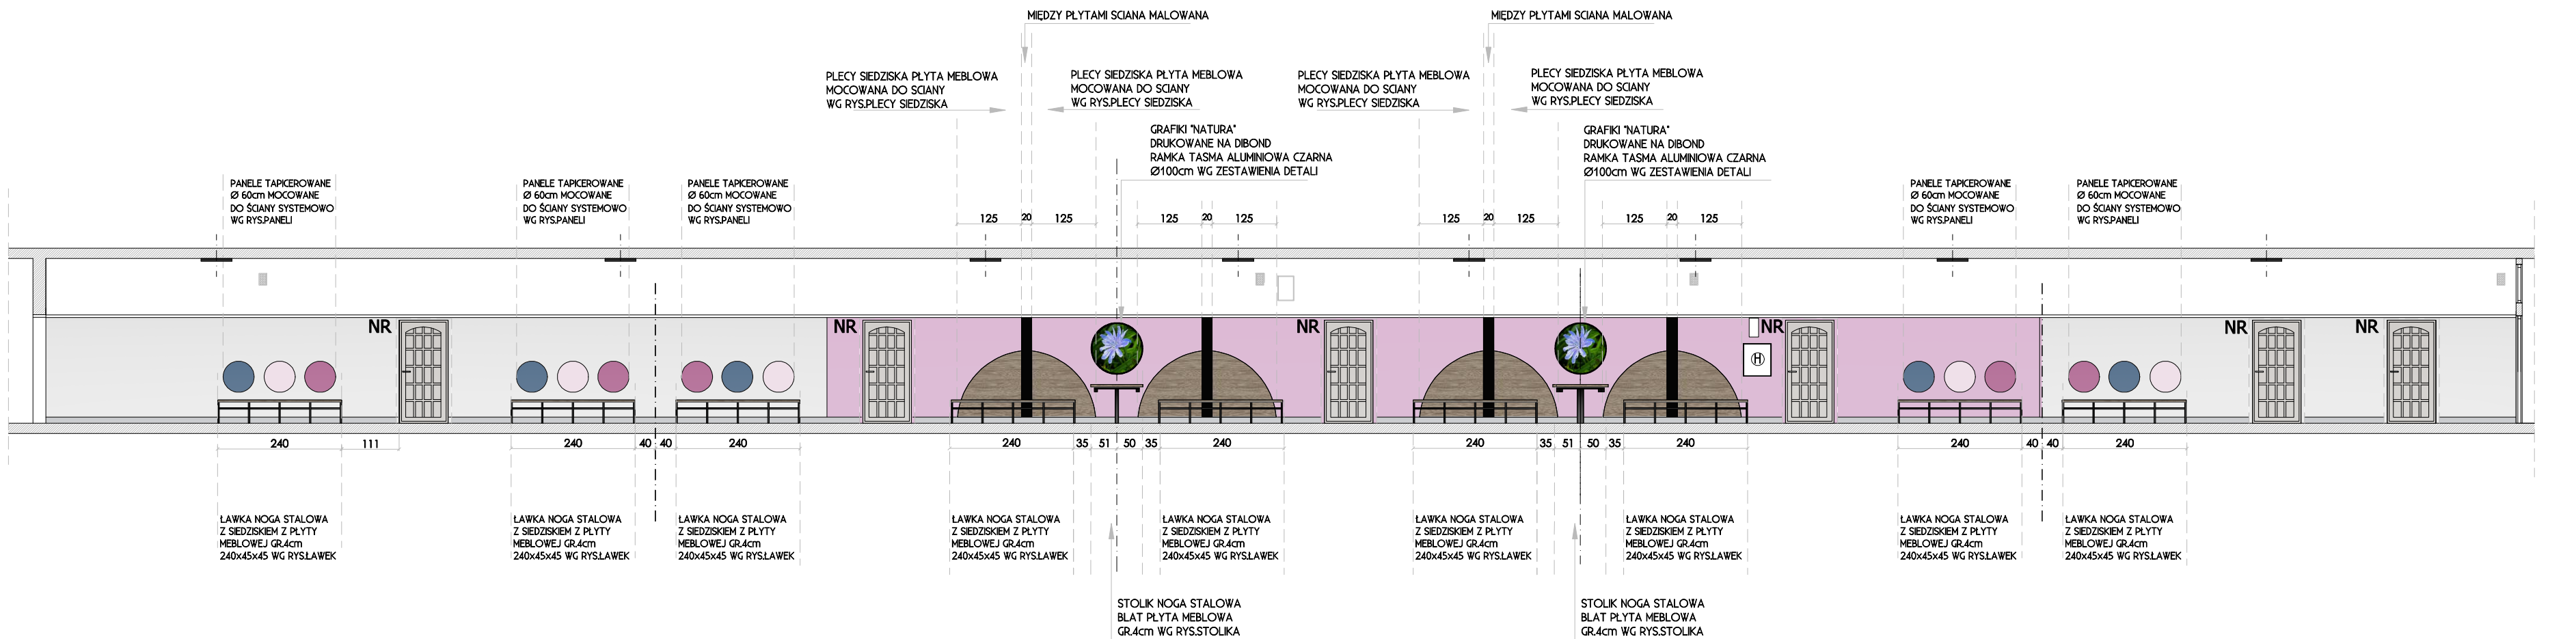ŚCIANA MALOWANA NA KOLOR NCS S 8500-N (GRAFITOWY)

ŚCIANA MALOWANA NA KOLOR NCS S 1000-N (JASNY SZARY)

DRZWI MALOWANE FARBA DO DRZWI KOLOR NCS S 2000-N (SZARO-BEZOWA)

UWAGA!
PRZED PRZYSTĄPIENIEM DO PRAC BUDOWLANYCH I WYKOŃCZENIOWYCH WYMIARY SPRAWDZIĆ W NATURZE!

PROJEKT REMONTU I ARANŻACJI WNĘTRZ KORYTARZA PARTERU, I PIĘTRA, II PIĘTRA ORAZ POMIESZCZENIA "SPOTKAŃ U NORWIDA"

| | |
|---|---|
| ADRES | ul.ZWIERZYNIECKA 9A 15-312 BIAŁYSTOK, DZ.NR 1887/2 OBRĘB 2 |
| INWESTOR | IV LO w BIALYMSTOKU im.CYPRIANA KAMILA NORWIDA |
| NAZWA RYS. | WIDOK A-A I PIĘTRO |

PROJEKT ARANŻACJI WNĘTRZ — skala 1:100 — RYS. A17

| PROJEKTANT | | nr uprawnień | podpis | data |
|---|---|---|---|---|
| | mgr inż.arch.Magdalena Artysiewicz | | | |
| | mgr inż.arch.Agnieszka Mońko | BI-PdOKK/28/2004 | | |
| | | | | |