


openlines
 Magdalena Artysiewicz
 603419703
 openlines.pl
 biuro@openlines.pl


	SUFIT ORAZ ŚCIANA OD USKOKU MALOWANA NA KOLOR BIAŁY
	ŚCIANA MALOWANA NA KOLOR NCS S 5040-P50B (BRUDNY RÓŻOWY)
	ŚCIANA MALOWANA NA KOLOR NCS S 8500-N (GRAFITOWY)
	ŚCIANA MALOWANA NA KOLOR NCS S 1000-H (JASNY SZARY)
	DRZWI MALOWANE FARBA DO DRZWI KOLOR NCS S 2000-H (SZARO-BEŻOWA)

UWAGI!
PRZED PRYZYSTAPIENIEM DO PRAC BUDOWLANYCH I WYKOŃCZENIOWYCH WYMIARY SPRAWDZIĆ W NATURZE!

ADRES	ul. ZWIĘRZYŃCIEKA 9A 15-312 BIAŁYSTOK, DZ. NR. 1887/2 OBRĘB 2		
INWESTOR	IV LO w BIAŁYMSTOKU im. CYPRIANA KAMILA NORWIDA		
NAZWA RYS.	WIDOK C-C I PIĘTRO		
PROJEKTANT	imię	1:100	ry. A19
	nr uprawnień	podpis	data
	mgr inż. arch. Magdalena Artysiewicz		
	mgr inż. arch. Agnieszka Mońko		

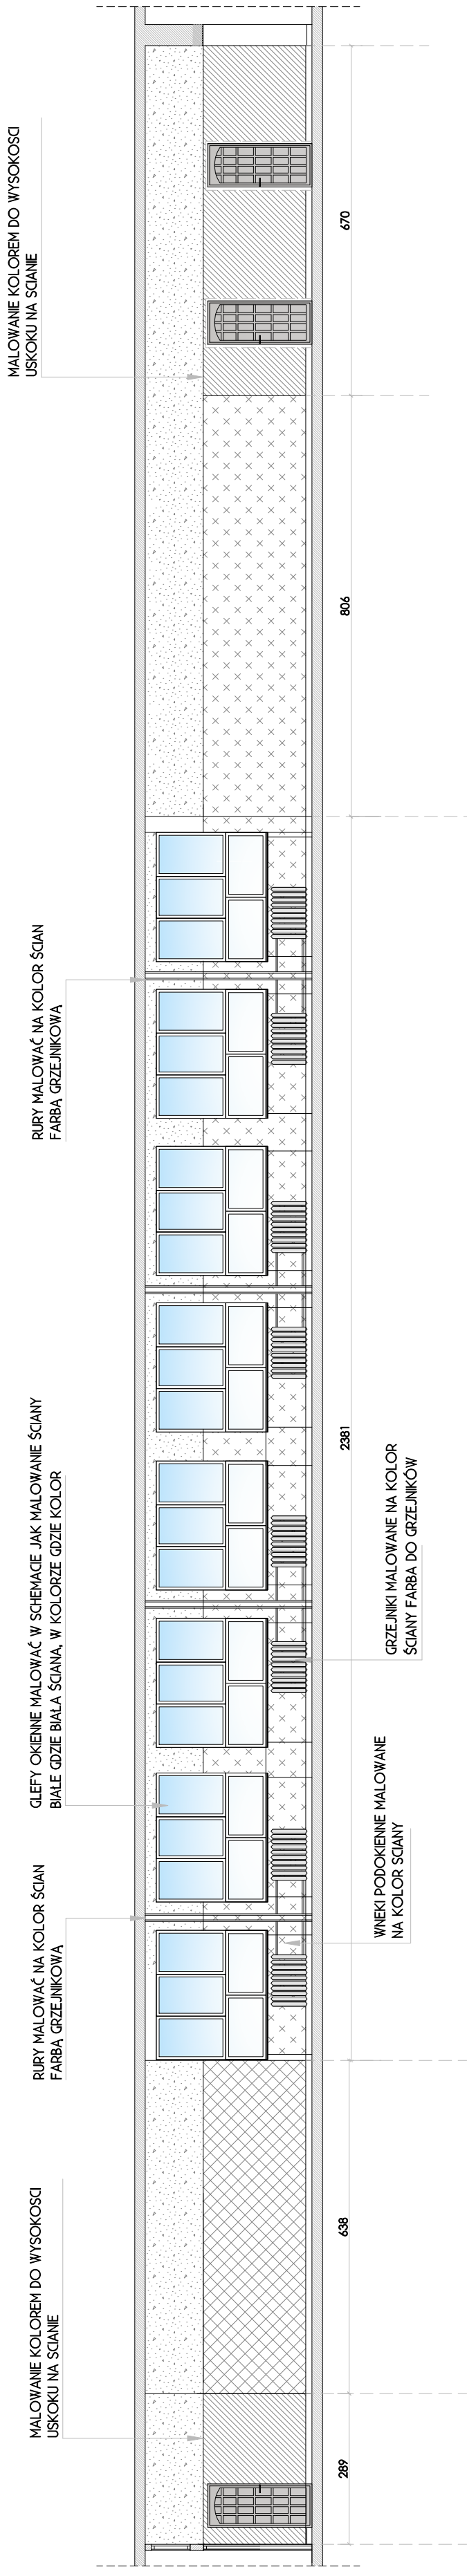

SCHEMAT ROZMIESZCZENIA KOLORÓW NA ŚCIANIE

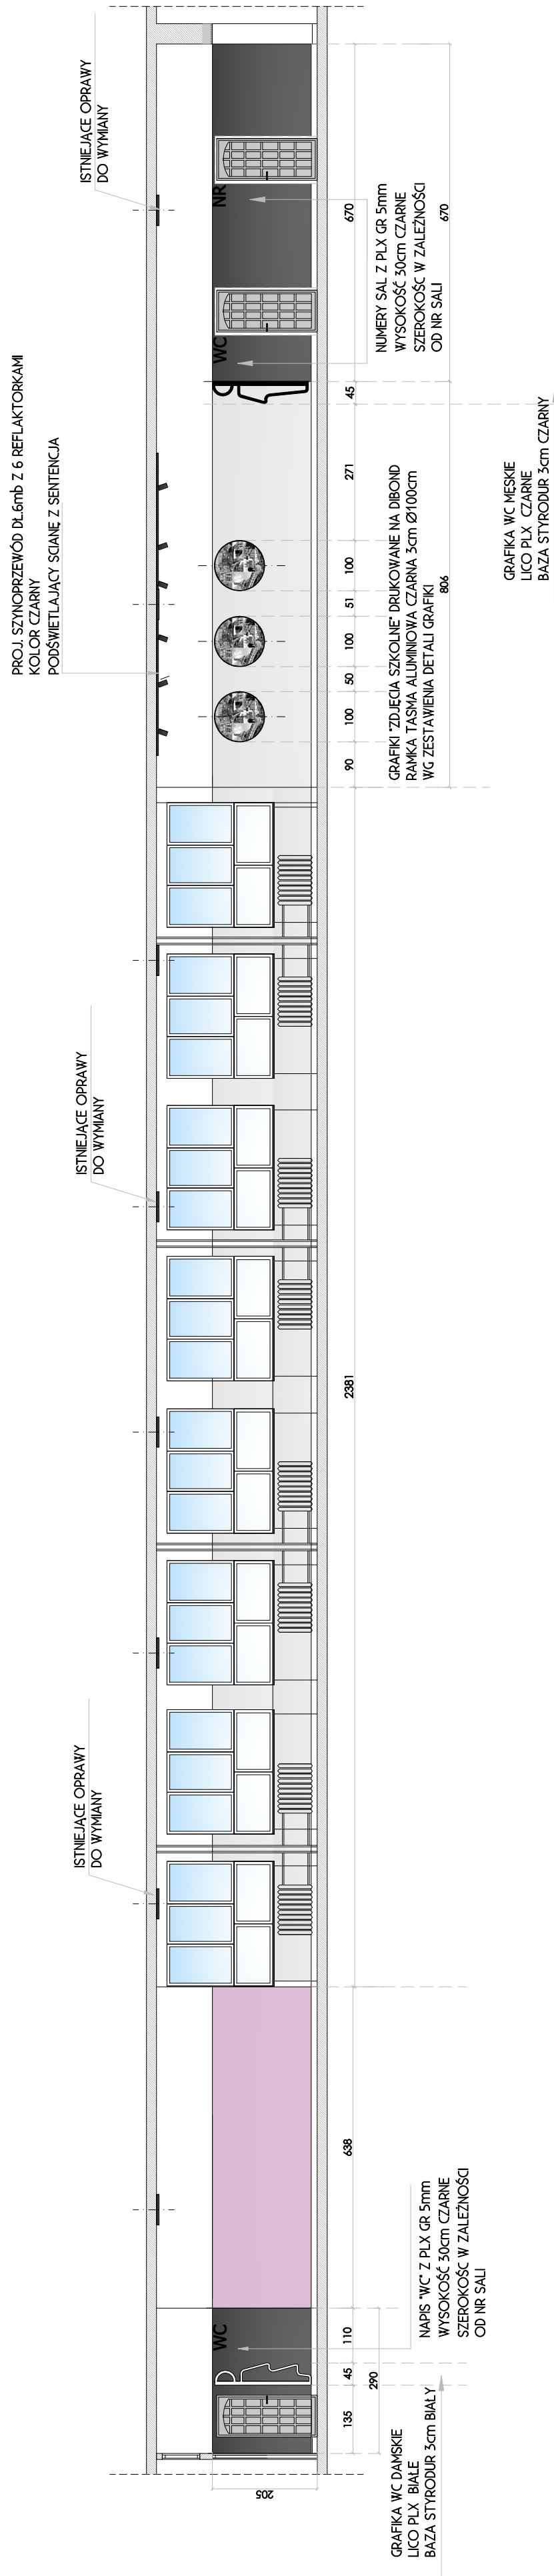

WIDOK ŚCIANA C-C I PIĘTRO