


	SUFIT ORAZ ŚCIANA OD USKOKU MALOWANA NA KOLOR BIAŁY
	ŚCIANA MALOWANA NA KOLOR NCS S 3020-B10G (BRUDNY NIEBESKI)
	ŚCIANA MALOWANA NA KOLOR NCS S 8500-N (GRAFITOWY)
	ŚCIANA MALOWANA NA KOLOR NCS S 1000-N (JASNY SZARY)
	DRZWI MALOWANE FARBA DO DRZWI KOLOR NCS S 2000-N (SZARO-BEŻOWA)

UWAGAI!
PRZED PRZYSTĄPIENIEM DO PRAC BUDOWLANÝCH I WYKONCZENIOWÝCH WYMIARY SPRAWDZIĆ W NATURZE!

ADRES	ul. ZWIERYNIECKA 9A 15-312 BIAŁYSTOK, DZ. NR. 1887/2 OBRĘB 2		
INWESTOR	IV LO w BIAŁYMSTOKU im. CYPRIANA KAMILA NORWIDA		
NAZWA RYS.	RZUT II PIĘTRO		
PROJEKTANT	PROJEKT ARANŻACJI WNĘTRZ		
	skala	1:100	rys. A20
	nr ugięgnięcia		data
	mgr inż. arch. Magdalena Artysiewicz		
	mgr inż. arch. Agnieszka Mońko		

ściana A-A

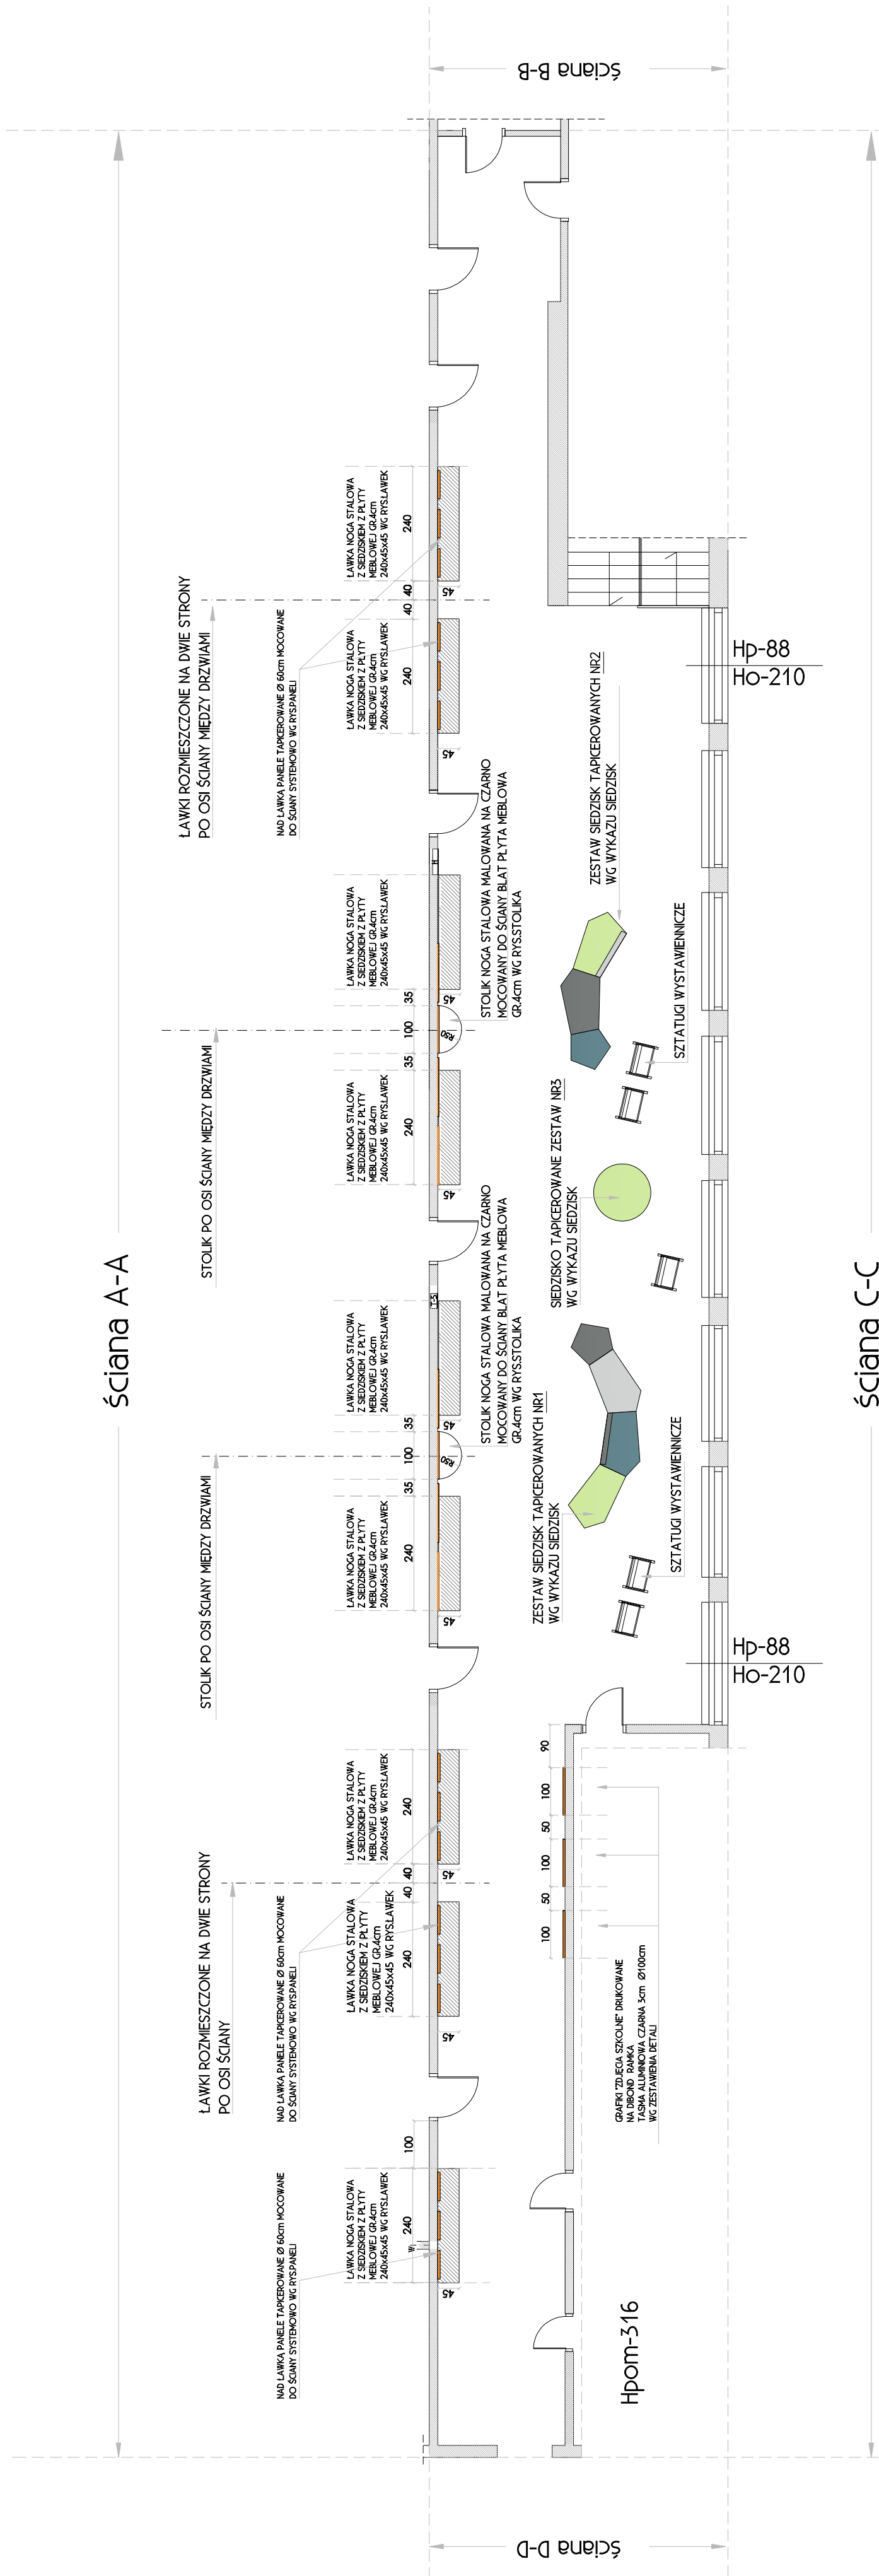

DODATKOWO PRZY SALACH NUMERY SAL Z PLX GR 5mm Z FOLIA W KOLORZE CZARNYM WYSOKOŚĆ 30cm SZEROKOŚĆ W ZALEŻNOŚCI OD NR. SALI WG ZESTAWIENIE ELEMENTÓW GRAFICZNYCH PRZY WG GRAFIKI "WC" LICO PLX 2mm CZARNE BAZA STYRODUR 3cm CZARNY "NAPS WG -CAŁOŚĆ WG ZESTAWIENIA ELEMENTÓW GRAFICZNYCH

RZUT II PIĘTRO