

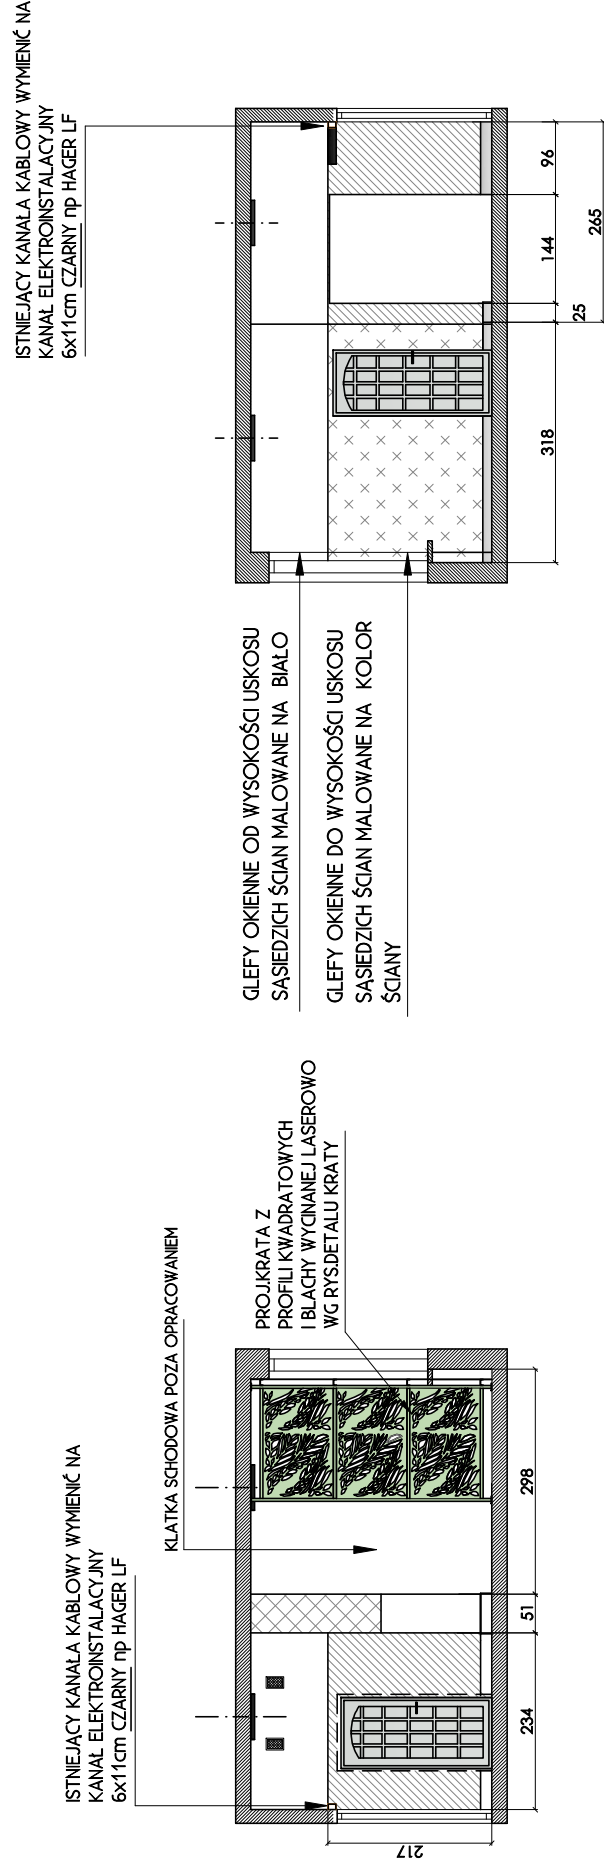



openlines
 Magdalena Artysiewicz
 603419703
 openlines.pl
 biuro@openlines.pl

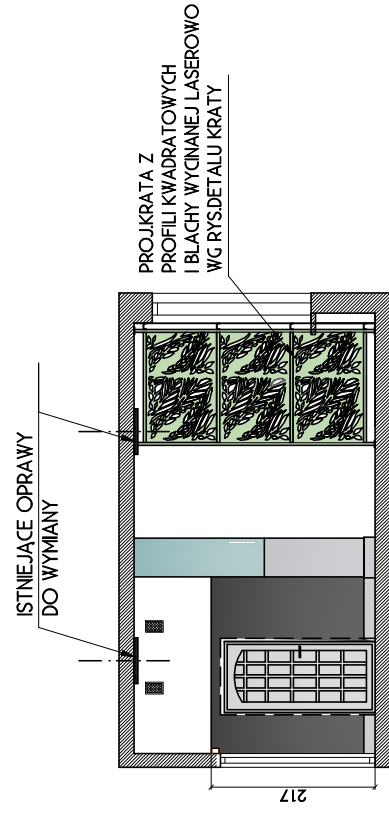

SCHEMAT ROZMIESZCZENIA KOLORÓW NA ŚCIANIE

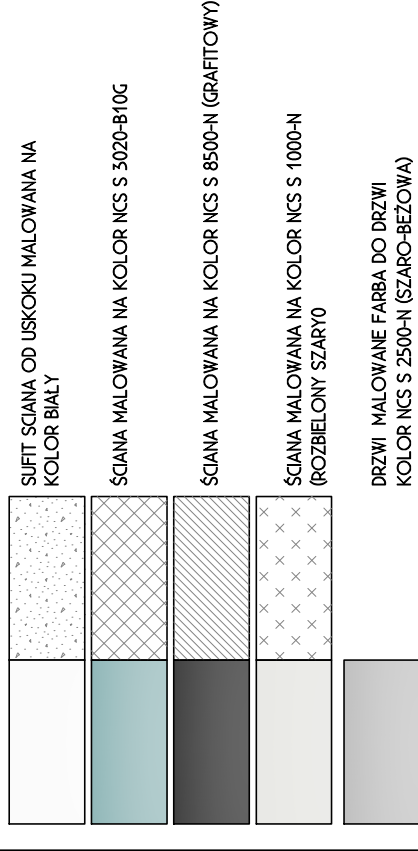

WIDOK ŚCIANA B-B II PIĘTRO

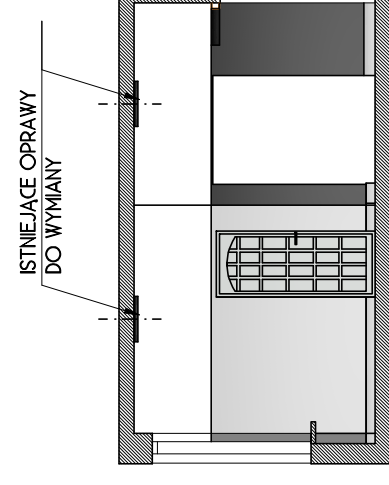

WIDOK ŚCIANA D-D II PIĘTRO

UWAGA!
 PRZED PRZYSTAPIENIEM DO PRAC BUDOWLANYCH I
 WYKOŃCZENIOWYCH WYMIARY SPRAWDZIĆ W NATURZE!

PROJEKT REMONTU I ARANŻACJI WNĘTRZ KORYTARZA PARTERU, I PIĘTRA, II PIĘTRA ORAZ POMIESZCZENIA "SPOTKAŃ U NORWIDA"	
ADRES	ul.ZWIERZYŃCIEKA 9A 15-312 BIAŁYSTOK, DZ.NR 1887/2 OBRĘB 2
INWESTOR	IV LO w BIAŁYMSTOKU im. CYPRIANA KAMILA NORWIDA
MAZWA RYS.	WIDOK B-B i D-D II PIĘTRO
PROJEKT ARANŻACJI WNĘTRZ	
PROJEKTANT	mgr inż.arch.Magdalena Artysiewicz
	mgr inż.arch.Agnieszka Morfko
skala	1:100
rys.	A22
nr uprawnień	podpis
data	
	BH-PdOKK/26/2004