
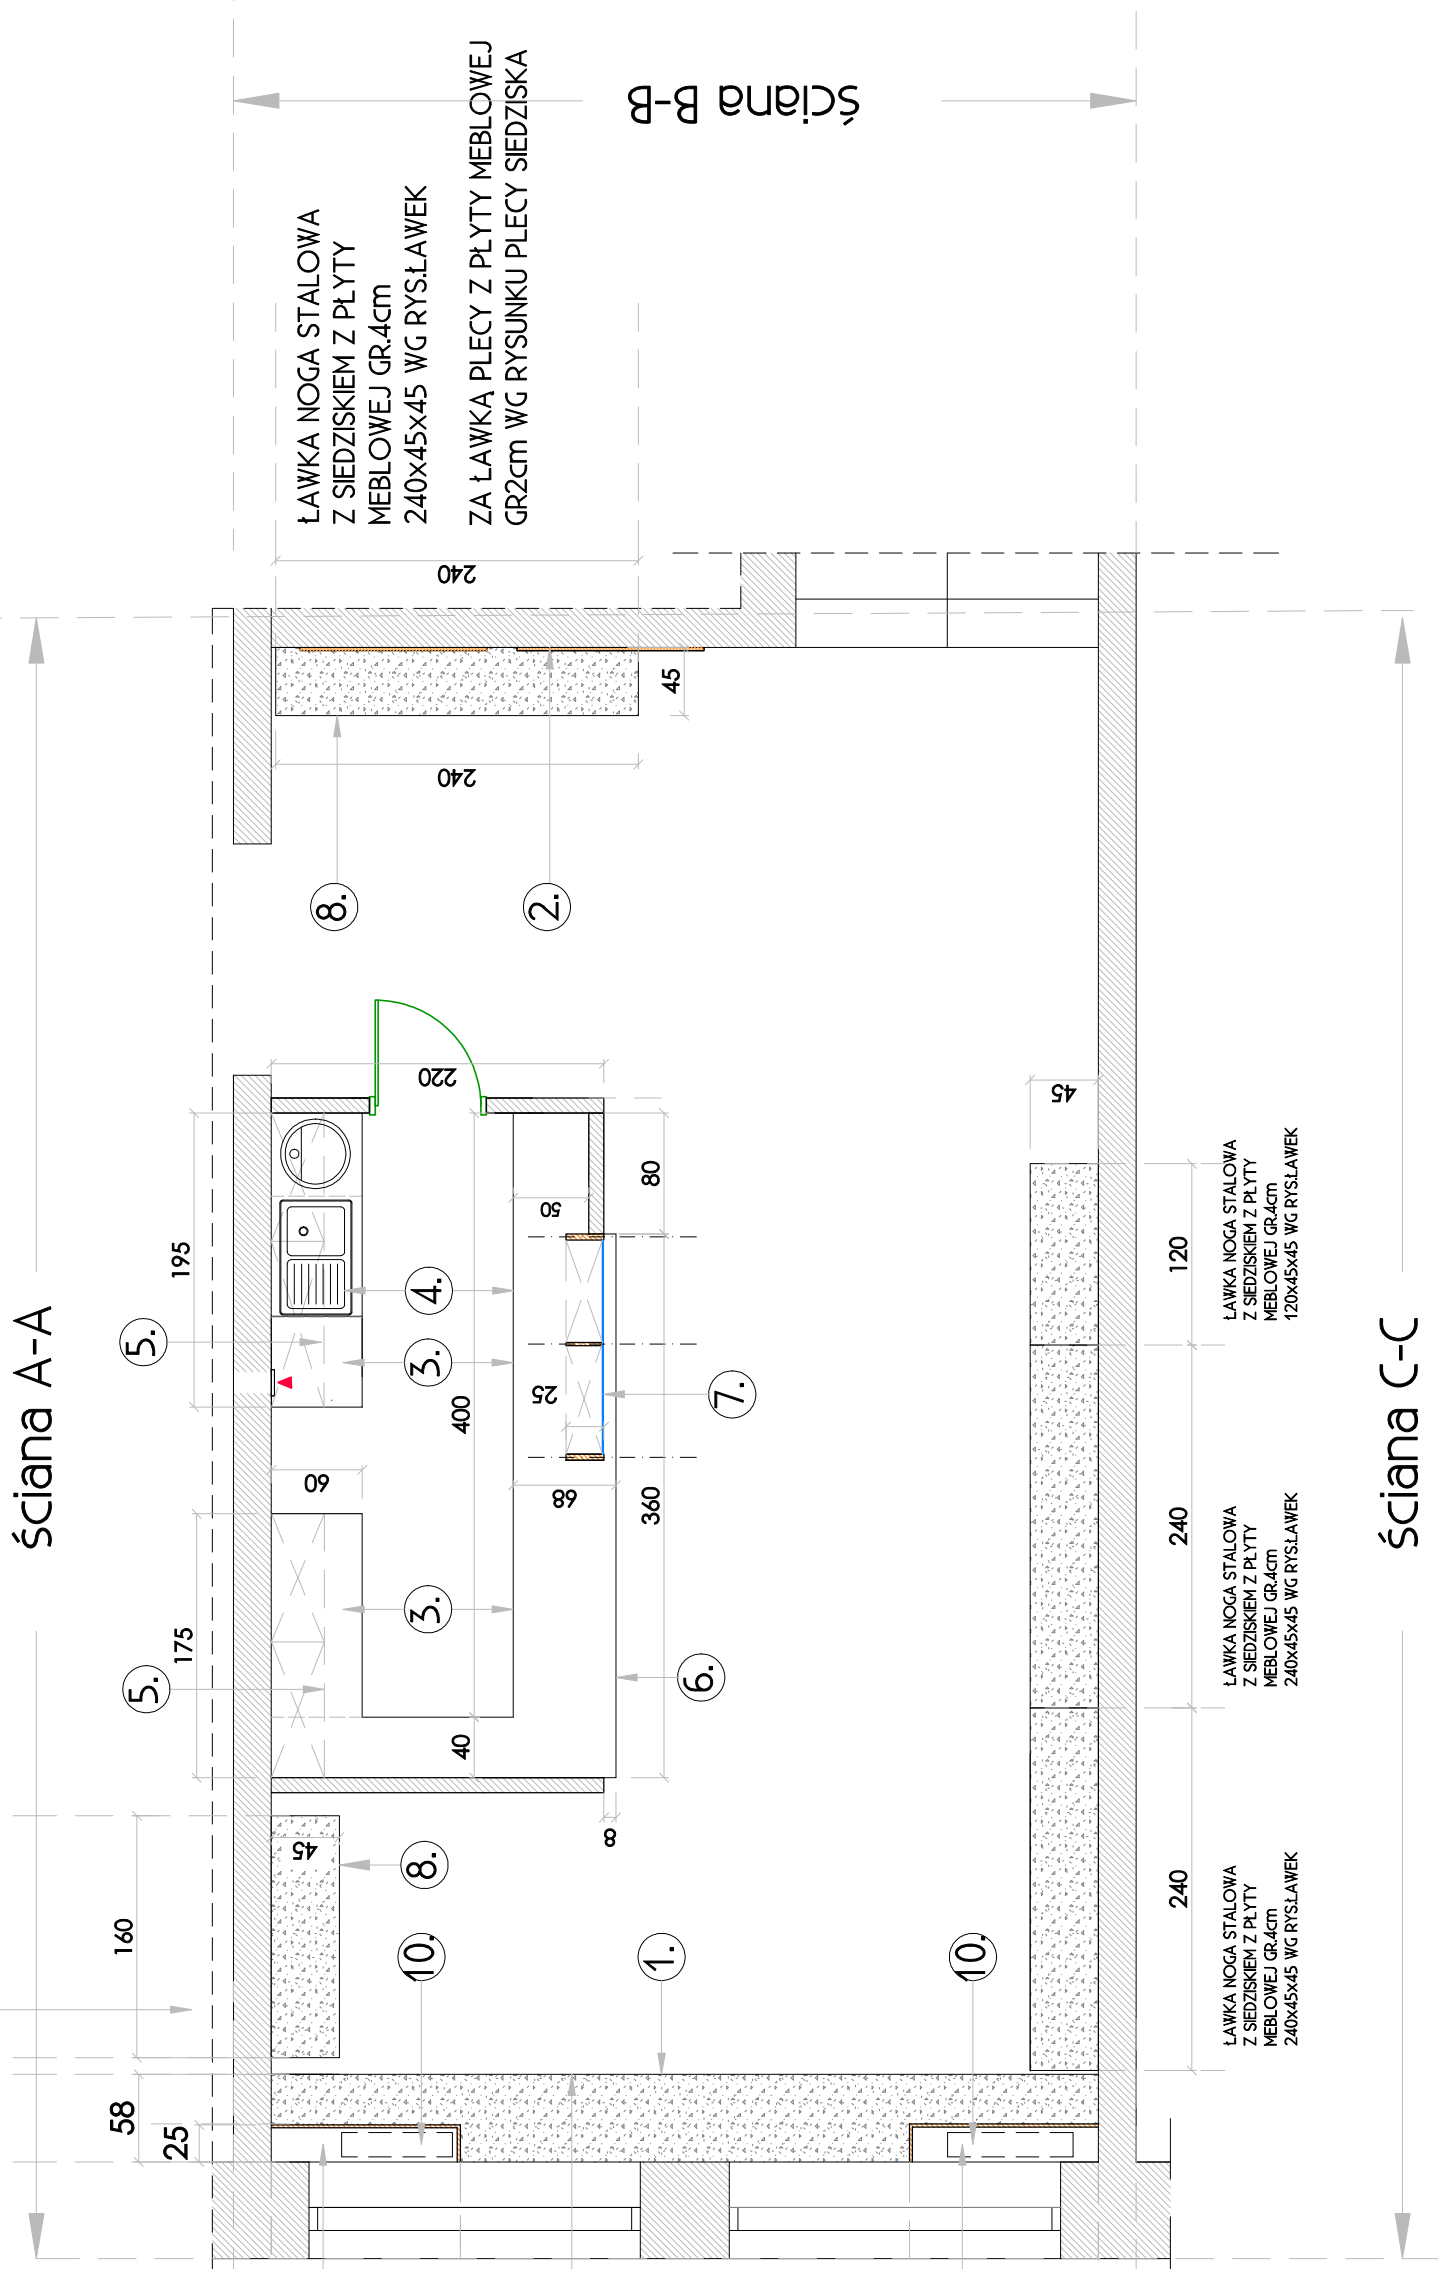


1. SIEDZISKO OBLUDOWY RUR CO, PLYTA MEBLOWA GR.4cm
2. KOLOR CIEPLY ODCIEŃ W STRUKTURZE DREWNA NP DAB HALIFAX
3. OBLUDOWA PIONOWA GR PLYTY 18mm KOLOR J.W. CALOŚĆ
4. MONTOWANA TO ISTNIEJĄCYCH STELAŻY BETONOWYCH
5. PANELE NA ŚCIANE PLYTA MEBLOWA GR.1,8cm
6. KOLOR CIEPLY ODCIEŃ W STRUKTURZE DREWNA NP DAB HALIFAX
7. KORPUSY ZABUDOWY MEBLOWEJ PLYTA MEBLOWA 18mm
8. KOLOR JASNO SZARY
9. FRONTY ZABUDOWY MEBLOWEJ PLYTA MEBLOWA 18mm
10. KOLOR JASNO SZARY
11. PÓLKI WISZĄCE PLYTA MEBLOWA 18mm KOLOR CZARNY -PLECY BIAŁE
12. EWENTUALNE FRONTY PÓLEK WISZĄCYCH PLYTA MEBLOWA SZARA
13. PANEL ZEWNĘTRZY POD BLATEN LADY PLYTA MEBLOWA W KOLORZE
14. JASNYM W STRUKTURZE DREWNA NP DAB HALIFAX (TAKI KOLOR JAK
15. ZABUDOWA RUR CO)
16. KORPUSY WITRYNY NADSTAWKI NA BLACIE LADY PLYTA MEBLOWA
17. 18mm CZARNA Z ELEMENTEM ZEWNĘTRZNYM Z PLEY 5mm
18. SIEDZISKA LAWEK PLYTA MEBLOWA 4cm KOLOR JASNY W STRUKTURZE
19. DREWNA NA STELAŻU STALOWYM 3x35cm MALOWANYM PROSZKOWO
20. NA CZARNIO
21. BLAT -BLAT MEBLOWY GR.4cm KOLOR BETON JASNY
22. OBLUDOWA GRZEJNKA PLYTA MEBLOWA KOLOR CZARNY ZE WSTAWKĄ
23. Z BLACHY PERFOROWANEJ OTWORY KWADRATY MALOWANEJ
24. PROSZKOWO NA CZARNIO
25. PARAPET PLYTA MEBLOWA GR.4cm KOLOR JAK ZABUDOWY RUR CO.

UWAGA!
PRZED PRZYSTĄPIENIEM DO PRACU BUDOWLANYCH I
WYKONCZENIOWYCH WYMIARY SPRAWDZIĆ W NATURZE

PROJEKT REMONTU I ARANŻACJI WNIĘTRZ KORYTARZA PARTERU, I PIĘTRA, II PIĘTRA ORAZ POMIESZCZENIA "SPOTKAN U NORWIDA"	
ADRES	ul.ZWIERZYŃCIEKA 9A 15-312 BIAŁYSTOK, DZ.NR 1887/2 OBRĘB 2
INWESTOR	IV LO w BIALYMSTOKU im. CYPRIANA KAMILA NORWIDA
NAZWA PRS	ROZMIESZCZENIE ELEMENTÓW STOLARSKICH
PROJEKTANT	PROJEKT ARANŻACJI WNIĘTRZ
skala	1:50
nr uprawnień	
mgr inż.arch.Magdalena Artysiewicz	
mgr inż.arch.Agnieszka Morfko	BF-PK02/2004
data	
str.	A24

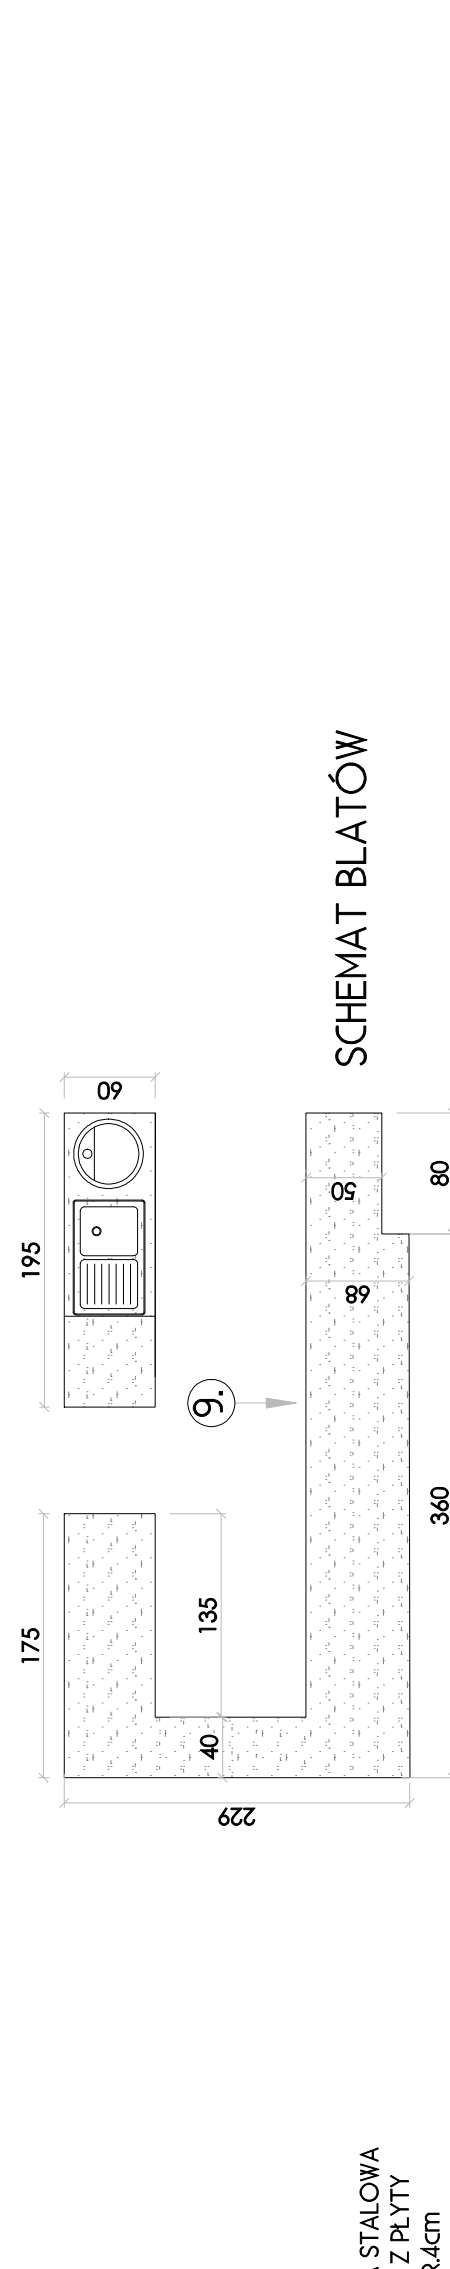

LAWKA NOGA STALOWA
Z SIEDZISKIEM Z PLYTY
MEBLOWEJ GR.4cm
160x45x45 WG RYSŁAWEK

OBLUDOWA GRZEJNKA RAMA PLYTA MEBLOWA
GR.18mm W KOLORZE CZARNYM Z WSTAWKĄ
Z BLACHY PERFOROWANEJ MALOWANEJ
PROSZKOWO NA CZARNIO WG DETALU GRZEJNKA

OBLUDOWA RUR CO, SIEDZISKO Z PLYTY MEBLOWEJ
NP DAB HALIFAX
FRONT PLYTA W TYM SAMYM KOLORZE GR.18mm
CALOŚĆ MONTOWANA DO ISTNIEJĄCYCH
SYSTEMÓW NOŚNYCH BETONOWYCH


OBLUDOWA GRZEJNKA RAMA PLYTA MEBLOWA
GR.18mm W KOLORZE CZARNYM Z WSTAWKĄ
Z BLACHY PERFOROWANEJ MALOWANEJ
PROSZKOWO NA CZARNIO WG DETALU GRZEJNKA

LAWKA NOGA STALOWA
Z SIEDZISKIEM Z PLYTY
MEBLOWEJ GR.4cm
240x45x45 WG RYSŁAWEK

LAWKA NOGA STALOWA
Z SIEDZISKIEM Z PLYTY
MEBLOWEJ GR.4cm
240x45x45 WG RYSŁAWEK


LAWKA NOGA STALOWA
Z SIEDZISKIEM Z PLYTY
MEBLOWEJ GR.4cm
240x45x45 WG RYSŁAWEK

WITRYNA PÓLKI PRZESTAWNE
SKRANNE BOKI KORPUSU WITRYNY
PLYTA MEBLOWA GR.4cm

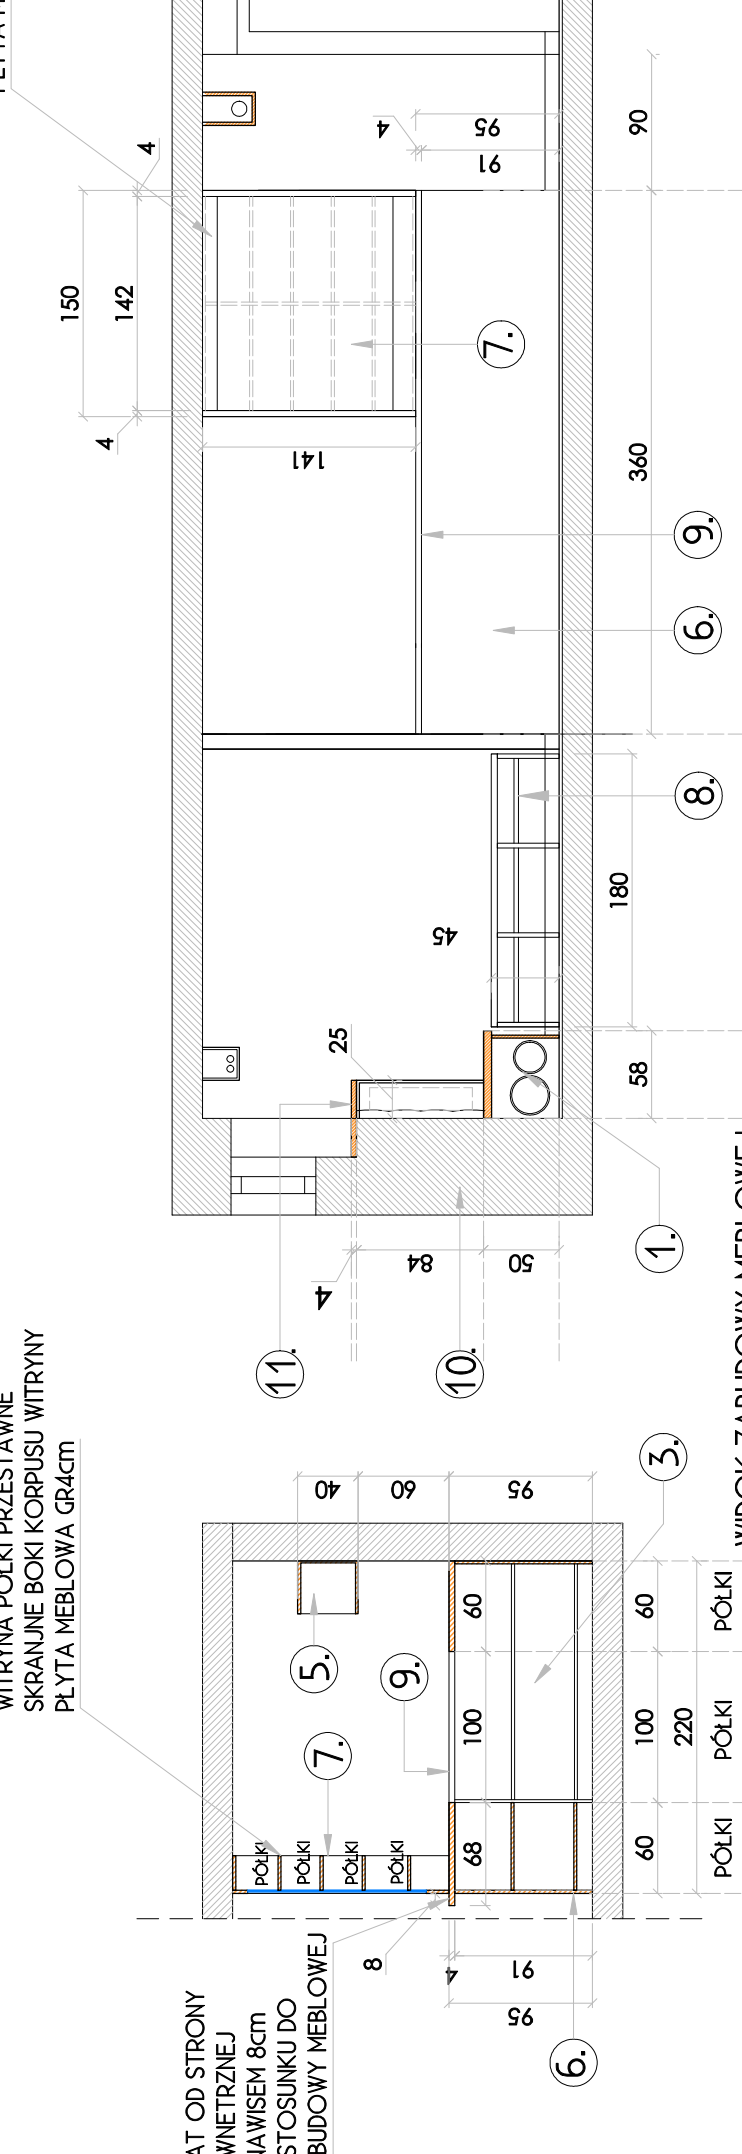


WIDOK LADY I WITRYNY OD STRONY STOLIKÓW


WIDOK ZABUDOWY MEBLOWEJ ŚCIANA D-D OD WEWNATRZ

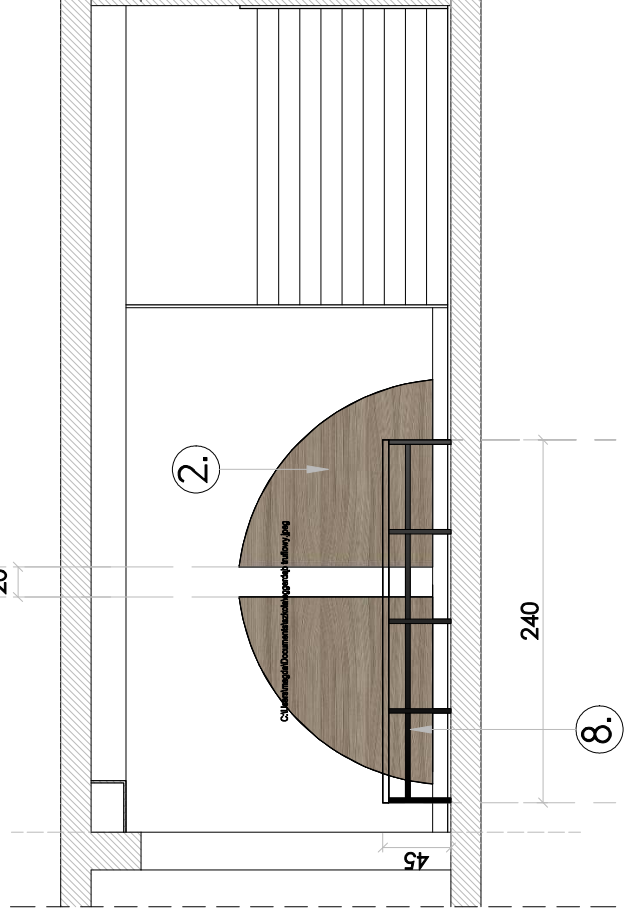

WIDOK ZABUDOWY MEBLOWEJ ŚCIANA B-B

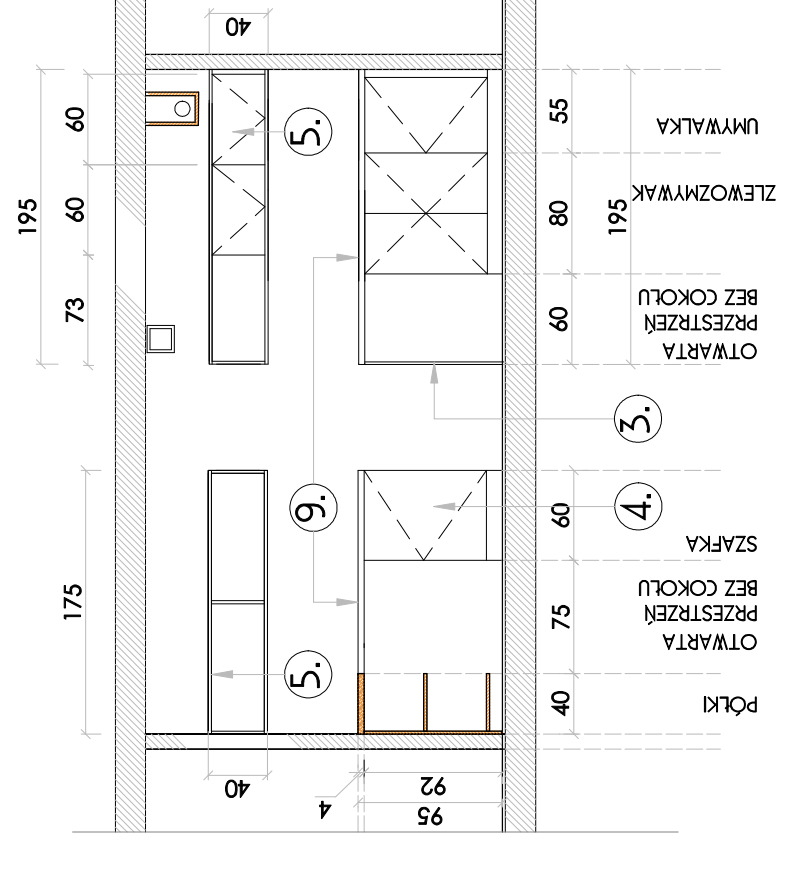

WIDOK ZABUDOWY MEBLOWEJ ŚCIANA A-A

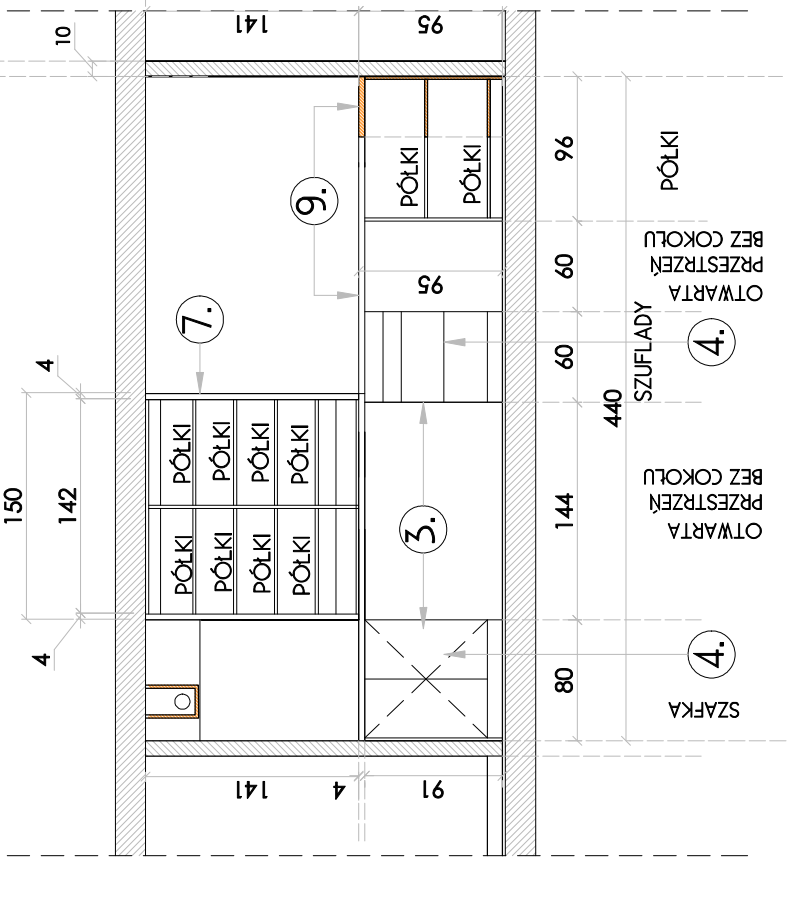

WIDOK ZABUDOWY MEBLOWEJ ŚCIANA C-C OD WEWNATRZ

Ściana C-C