

openlines
 Magdalena Artysiewicz
 603419703
 openlines.pl
 biuro@openlines.pl


1. SIEDZISKA PLYTA MEBLOWA GR.4cm KOLOR LEN ANTRACYTOWY SZARO-BEŻOWA PLYTA O STRUKTURZE LNU NOGI PROFIL STALOWY 3x3cm MALOWANY PROSZKOWO NA CZARNO-WG RYS.ŁAWEK
2. PANELE NA ŚCIANE PLYTA MEBLOWA GR.1.8cm KOLOR LEN ANTRACYTOWY-SZARO BEŻOWA PLYTA O STRUKTURZE LNU
3. STOLIKI-BLATY PLYTA MEBLOWA GR.4cm KOLOR LEN ANTRACYTOWY-SZARO-BEŻOWA PLYTA O STRUKTURZE LNU NOGA PROFIL STALOWY 6x6cm MALOWANY PROSZKOWO NA CZARNO KONSTRUKCJA BLATU PROFILE 2x2cm- WG RYS. STOLIKÓW

UWAGI!
PRZED PRYZYSTAPIeniem DO PRAC BUDOWLANYCH I WYKOŃCZENIOWYCH WYMIARY SPRAWDZIĆ W NATURZE!

PROJEKT REMONTU I ARANŻACJI WNETRZ KORYTARZA PARTERU, I PIĘTRA, II PIĘTRA ORAZ POMIESZCZENIA "SPOTKAŃ U NORWIDA"	
ADRES	ul.ZWIERZYŃCIEKA 9A 15-312 BIAŁYSTOK, DZ.NR.1887/2 OBRĘB 2
INWESTOR	IV LO w BIAŁYMSTOKU im.CYPRIANA KAMILA NORWIDA
NAZWA RYS.	RZUT I WIDOK PARTER-
ROZMIESZCZENIE ELEMENTÓW STOLARSKICH I ŁAWEK	
PROJEKTANT	mgr inż.arch.Magdalena Artysiewicz
data	1:100
nr uprawnień	BH-P-0000/2004
tytuł	A25
data	



WIDOK ROZMIESZCZENIE ELEMENTÓW STOLARSKICH I ŁAWEK

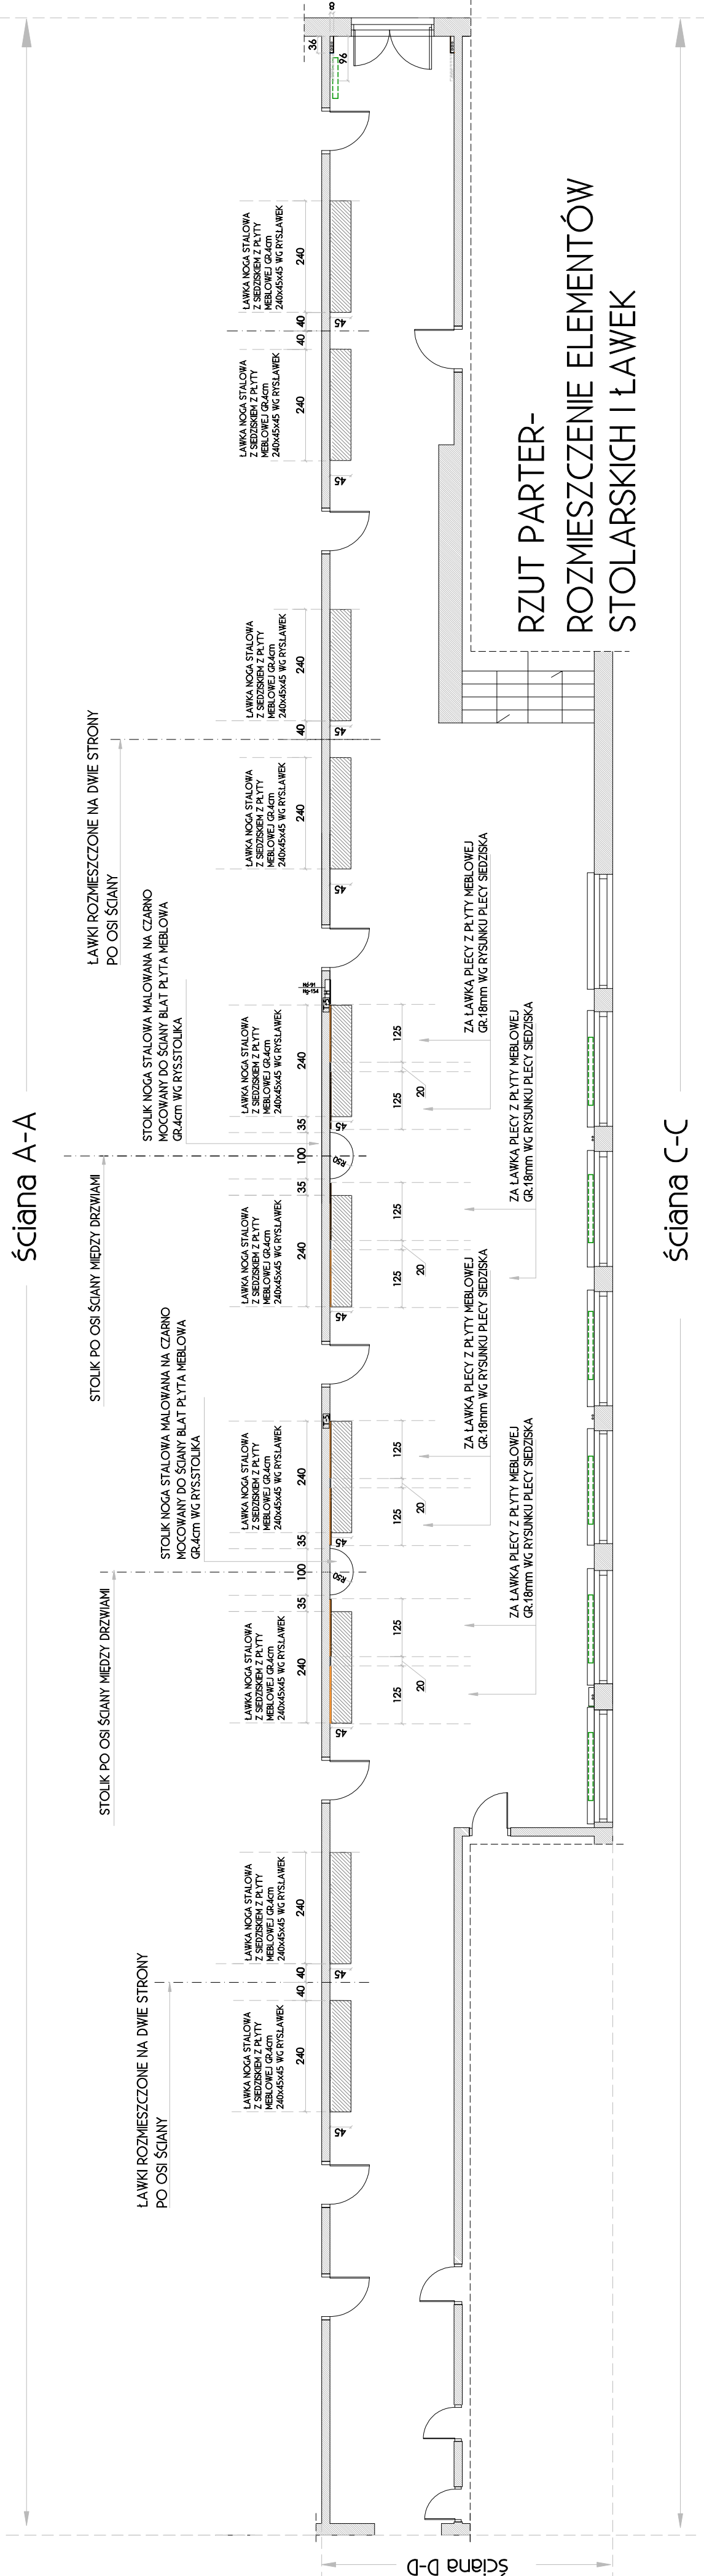

RZUT PARTER-
 ROZMIESZCZENIE ELEMENTÓW
 STOLARSKICH I ŁAWEK

ściana A-A

ściana B-B

ściana C-C