



1. SIEDZISKA PLYTA MEBLOWA GR.4cm KOLOR SHOREWOOD-SZARO-BEZOJY KOLOR O STRUKTURZE DREWNA NOGI PROFIL STALOWY 3x5cm MALOWANY PROSZKOWO NA CZARNO-WG RYSLAWEK
2. PANELE NA SCIANE PLYTA MEBLOWA GR.1,8cm KOLOR SHOREWOOD-SZARO BEZOJY KOLOR STRUKTURA DREWNA
3. STOLIK-BLATY PLYTA MEBLOWA GR.4cm KOLOR SHOREWOOD-SZARO-BEZOJY KOLOR O STRUKTURZE DREWNA NOGA PROFIL STALOWY 6x6cm MALOWANY PROSZKOWO NA CZARNO KONSTRUKCJA BLATU PROFILE 2x2cm- WG RYS. STOLIKOW

UWAGAI
PRZED PRZYSTAPIeniem DO PRAC BUDOWLANych I WYKONCZENIOWYch WYMIARY SPRAWDZIĆ W NATURZE!

ADRES	ul. ZWIERZYNIĘCKA 9A 15-312 BIAŁYSTOK, DZ. NR. 1887/2 OBRĘB 2		
INWESTOR	IV LO w BIAŁYMSTOKU im. CYPRIANA KAMILA NORWIDA		
NAZWA RYS.	RZUT I WIDOK I PIĘTRO-		
	ROZMIESZCZENIE ELEMENTÓW STOLARSKICH I ŁAWEK		
PROJEKTANT	mgr inż. arch. Magdalena Artysiewicz	skala	1:100
	mgr inż. arch. Agnieszka Mońko	nr. uprawnień	podpis
			data
			nr. rys.
			A26

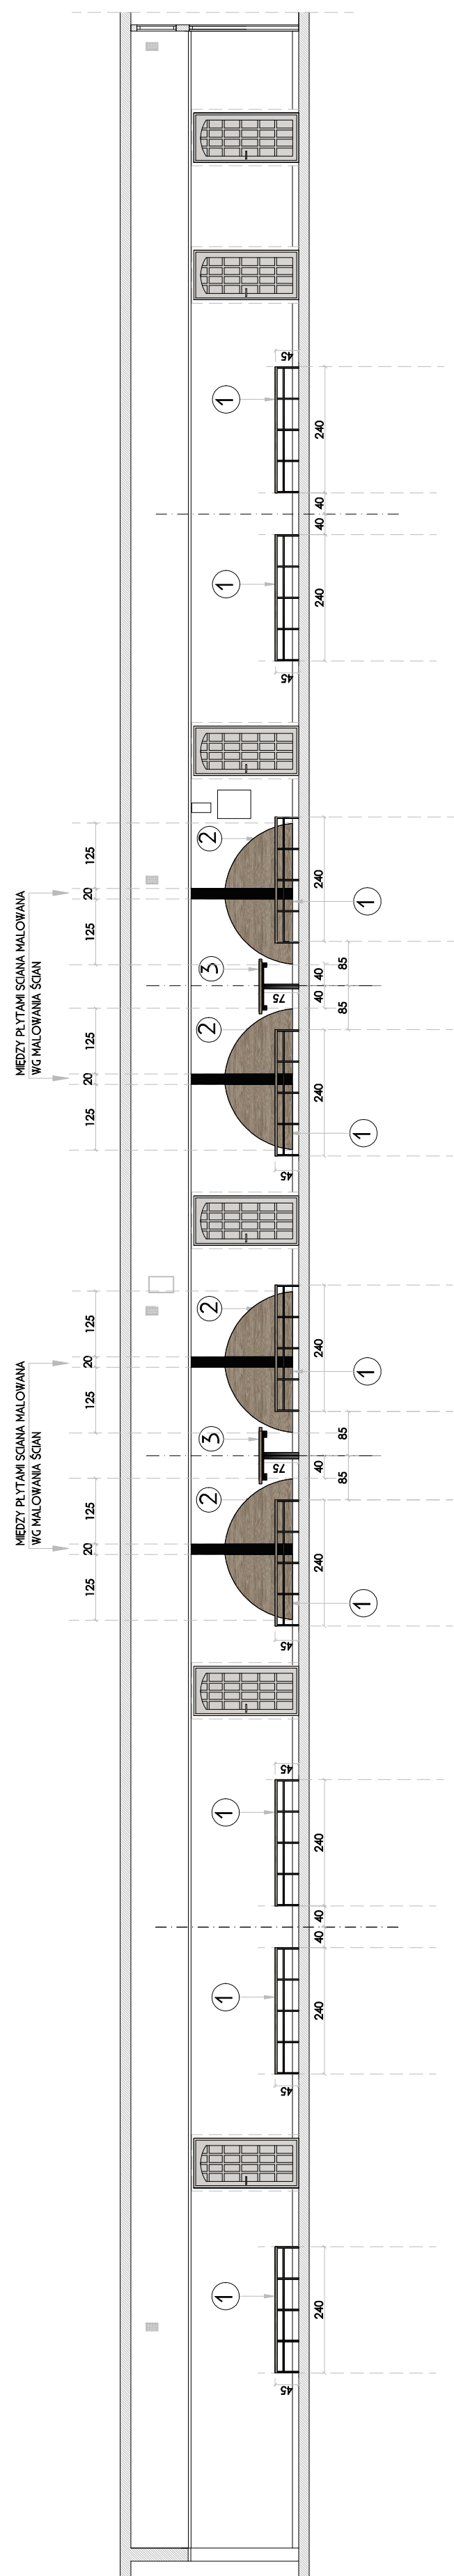

WIDOK ROZMIESZCZENIE ELEMENTÓW STOLARSKICH I ŁAWEK

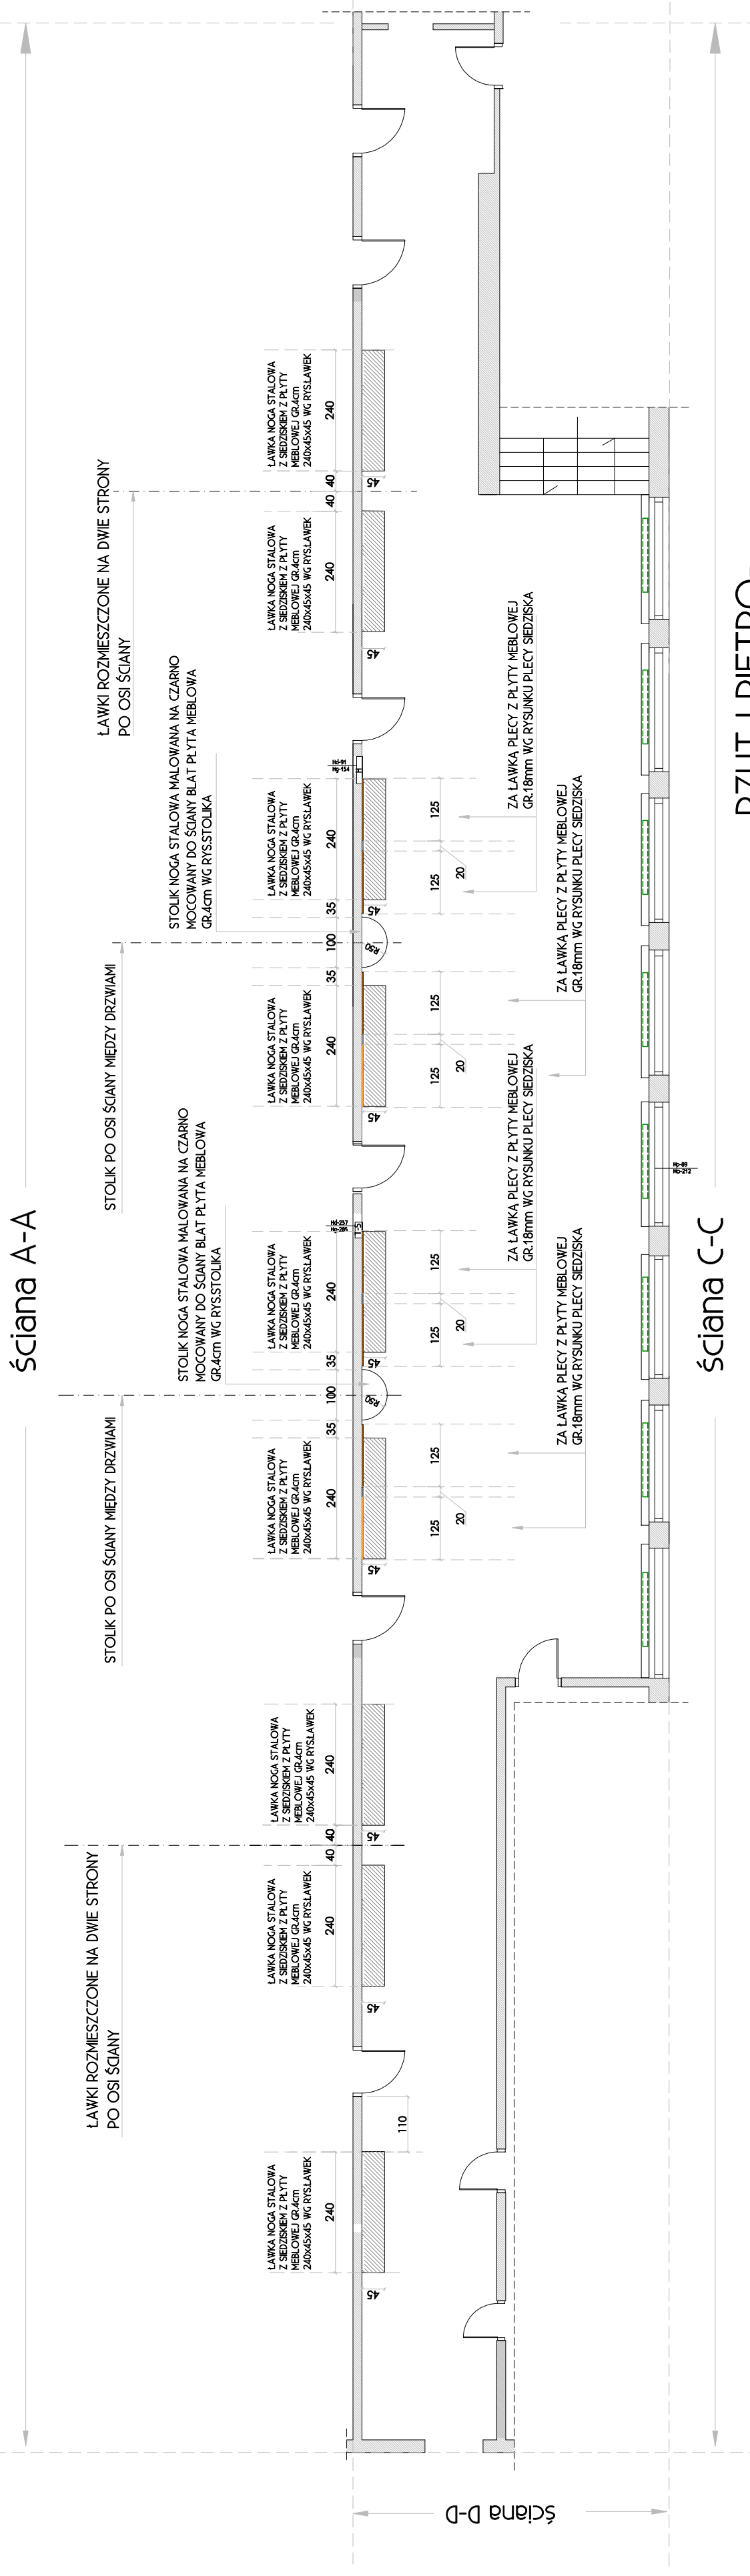

RZUT I PIĘTRO-
 ROZMIESZCZENIE ELEMENTÓW STOLARSKICH I ŁAWEK