



1. SIEDZISKA PLYTA MEBLOWA GR.4cm KOLOR BETON JASNY
 NOGI PROFIL STALOWY 3x3cm MALOWANY PROSZKOWO
 NA CZARNO-WG RYS.SLAWEK
2. PANELE NA SCIANE PLYTA MEBLOWA GR.1,8cm
 KOLOR BETON JASNY
3. STOLIKI-BLATY PLYTA MEBLOWA GR.4cm KOLOR BETON JASNY
 NOGA PROFIL STALOWY 6x6cm MALOWANY PROSZKOWO NA CZARNO
 KONSTRUKCJA BLATU PROFILE 2x2cm- WG RYS. STOLIKOW

UWAGAI
PRZED PRZYSTAPIeniem DO PRAC BUDOWLANYCH I
WYKONCZENIOWYCH WYMIARY SPRAWDZIĆ W NATURZE!

PROJEKT REMONTU I ARANŻACJI WNĘTRZ KORYTARZA PARTERU, I PIĘTRA, II PIĘTRA ORAZ POMIESZCZENIA "SPOTKAŃ U NORWIDA"	
ADRES	ul.ZWIERZYNIĘCKA 9A 15-312 BIAŁYSTOK, DZ.NR.1887/2 OBRĘB 2
INWESTOR	IV LO w BIAŁYMSTOKU im.CYPRIANA KAMILA NORWIDA
NAZWA RYS.	RZUT I WIDOK II PIĘTRO-
ROZMIESZCZENIE ELEMENTÓW STOLARSKICH I ŁAWEK	
PROJEKTANT	mgr inż.arch.Magdalena Artysiewicz mgr inż.arch.Agnieszka Mońko
skala	1:100
nr rys.	A27
data	

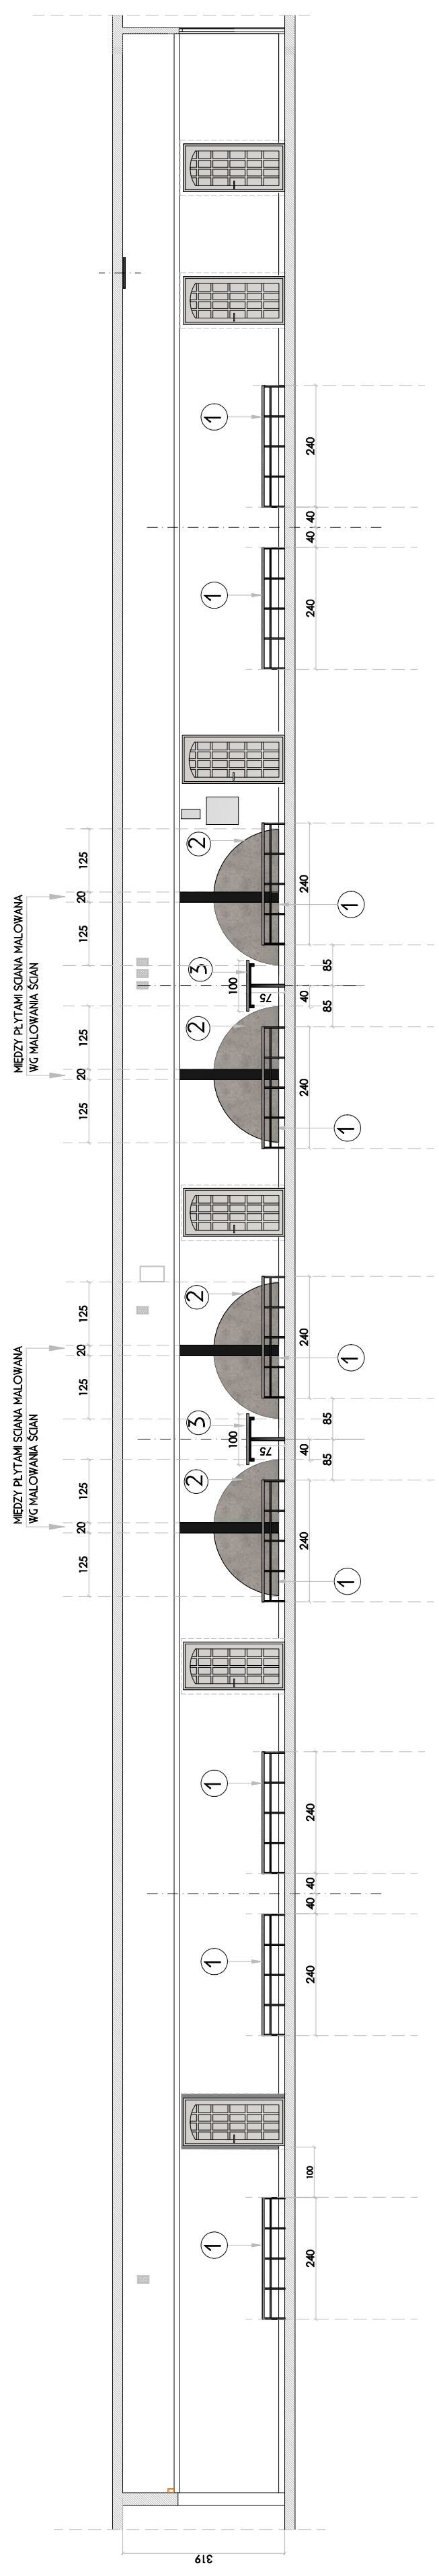

WIDOK ROZMIESZCZENIE ELEMENTÓW STOLARSKICH I ŁAWEK

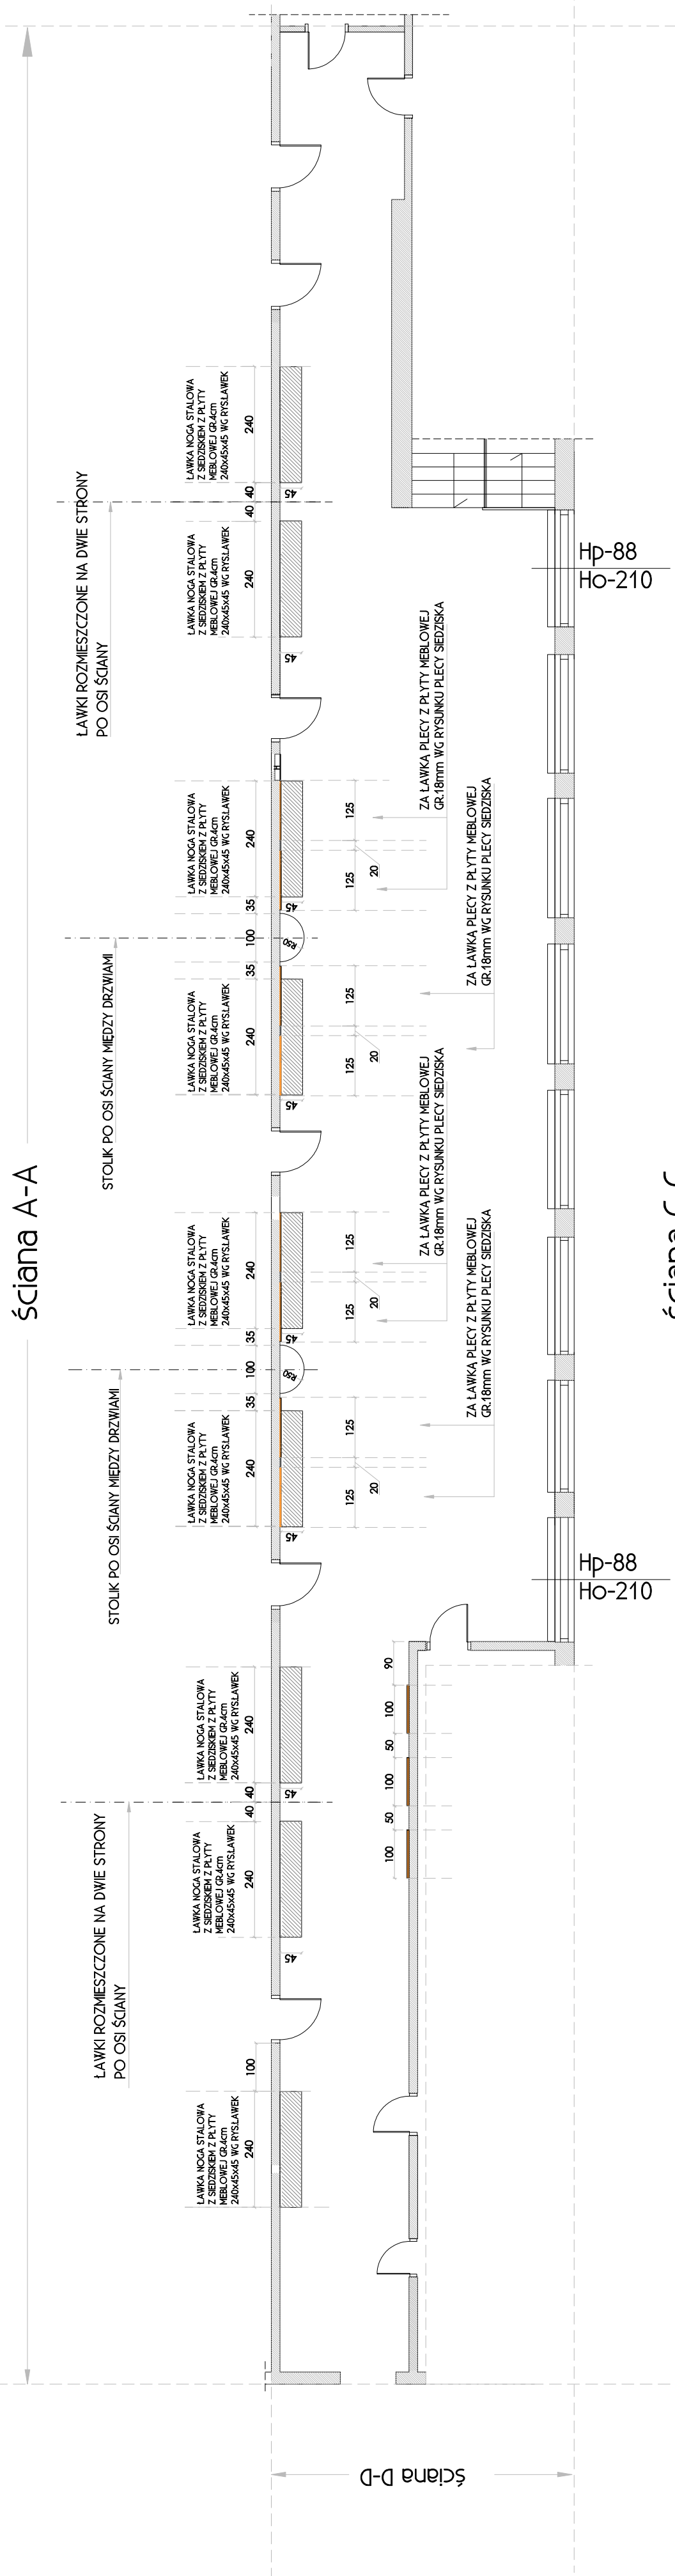

RZUT II PIĘTRO-
 ROZMIESZCZENIE ELEMENTÓW STOLARSKICH I ŁAWEK