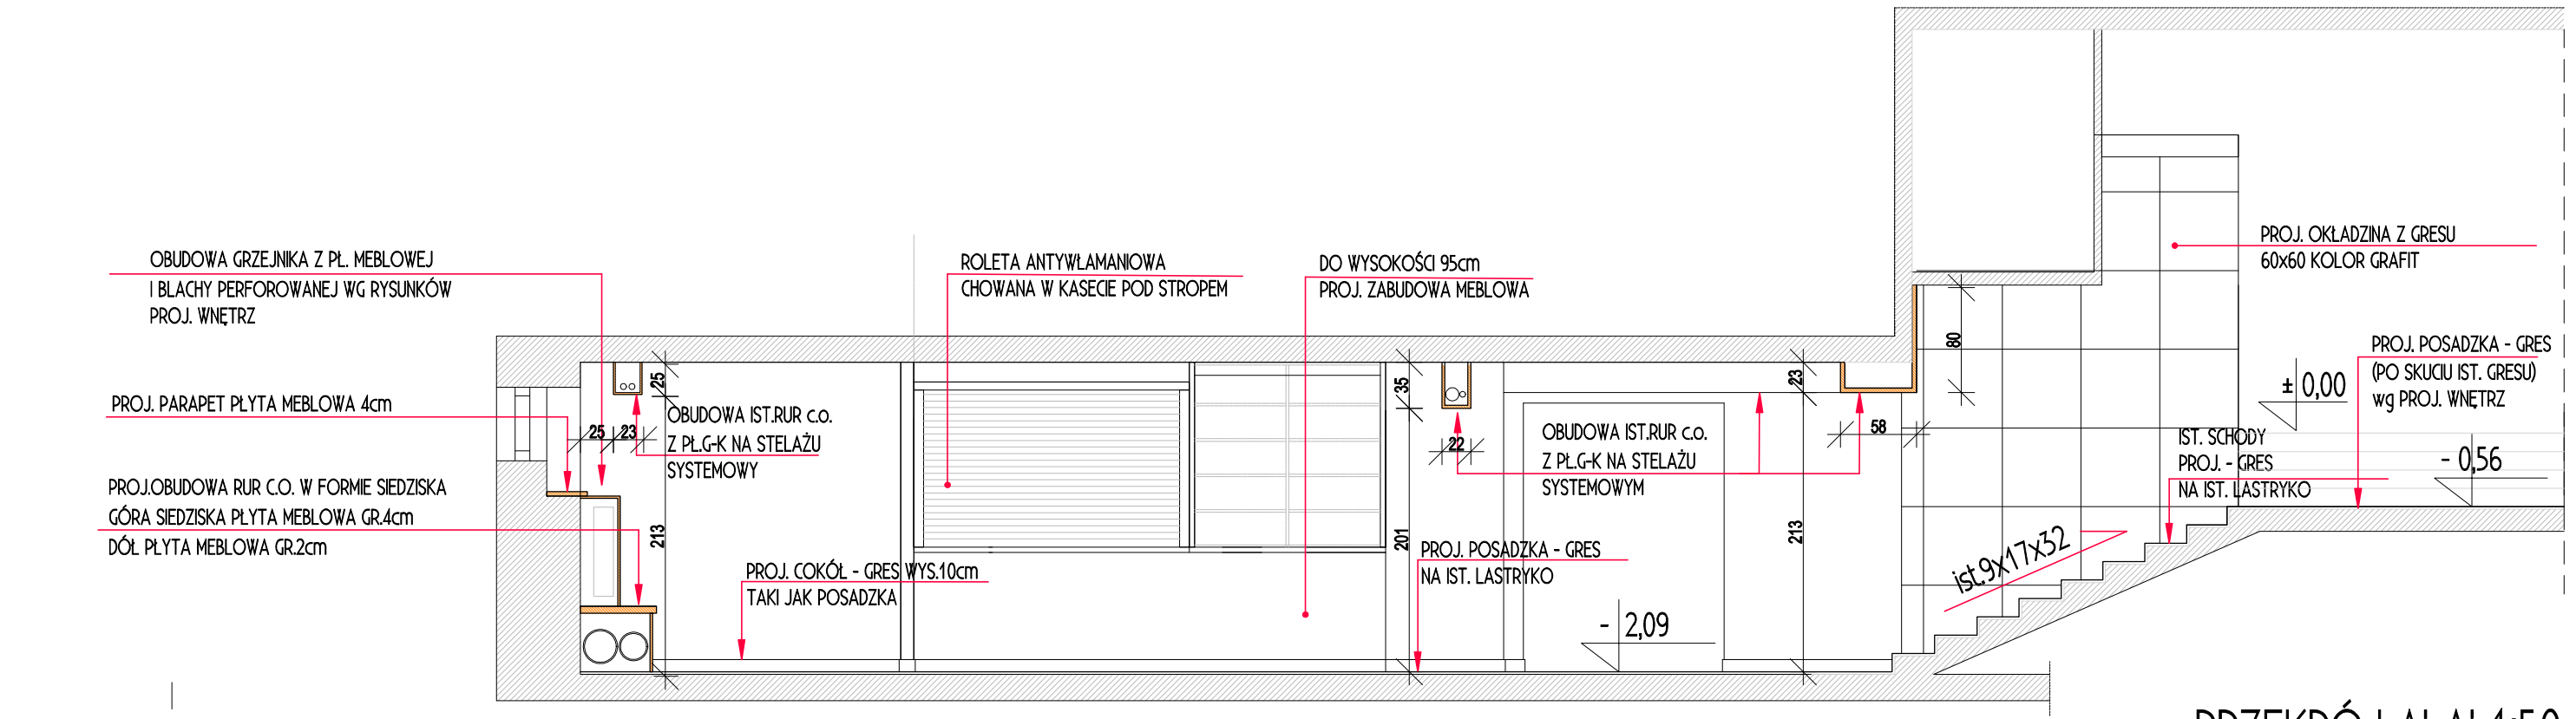

PRZEKRÓJ A'-A' 1:50

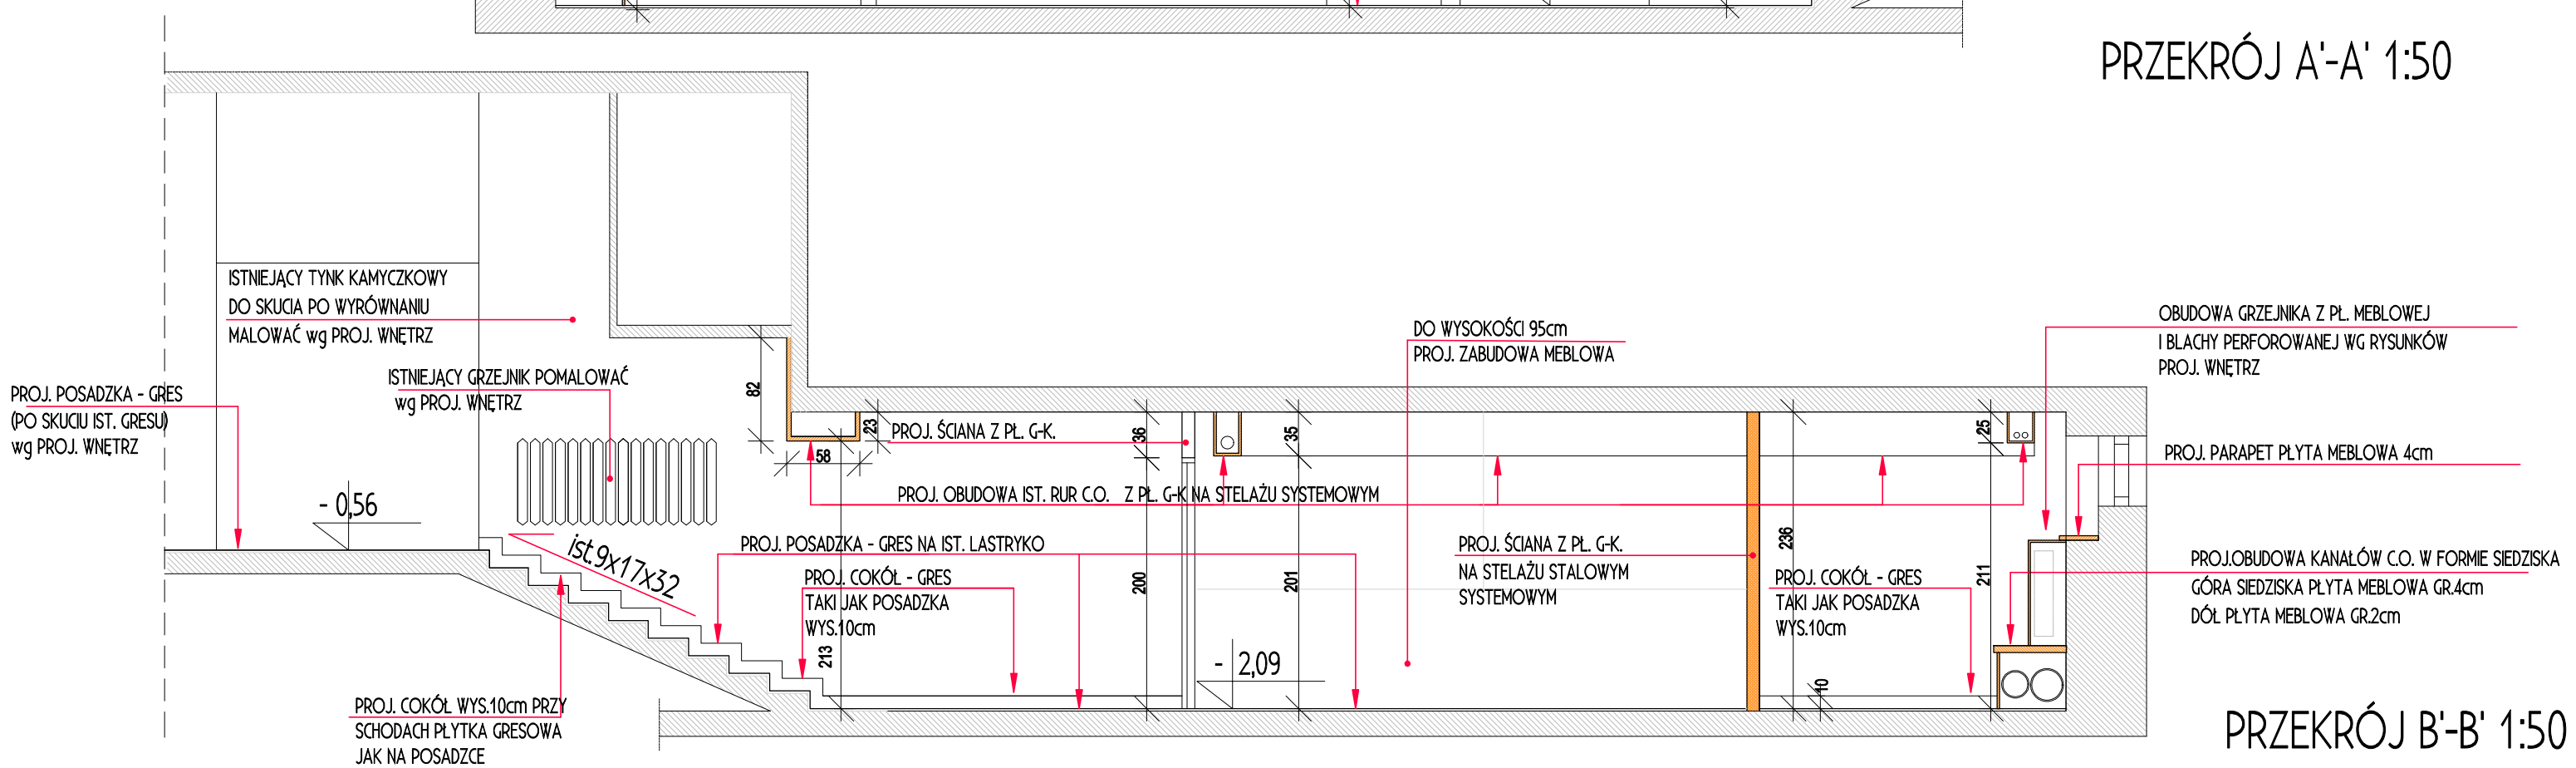

PRZEKRÓJ B'-B' 1:50

UWAGA:
Do wykończenia posadzki w pomieszczeniu,schodach i podeście,
zastosować płytki gresowe, nieszkliwione o wysokiej odporności na ścieranie (PEI)
i wysokich parametrach antypoślizgowości min. R10
Płytki rektyfikowane. 60x60 matowe kolor GREY WIND LIGHT

UWAGA:
PRZED PRZYSTĄPIENIEM DO PRAC BUDOWLANYCH I WYKOŃCZENIOWYCH
WYMIARY NALEŻY SPRAWDZIĆ W NATURZE

openlines
Magdalena Artysiewicz
603419703
openlines.pl
biuro@openlines.pl

LEGENDA:
- elem. projektowane
- ściany proj. z pł.G-K na stelażu stalowym systemowym
- proj. zabudowy z pł.G-K na stelażu systemowym
- ściany istniejące

UWAGA:
Wszystkie ściany i sufit:
Przed nałożeniem warstwy wykończeniowej należy:
usunąć stare powłoki malarskie lub okładzinowe,skuć tynk kamyczkowy,
oszlifować, wyrównać gładzią wszelkie nierówności, zaszpachlować
ew. pęknięcia, uzupełnić ubytki tynku po wkuciach np.przewodów
elektrycznych, zatrzeć, zabezpieczyć odpowiednim podkładem i pomalować
wg rysunków projektu wnętrz.
Posadzkę przygotować pod gres:
Usunąć ist. panele podłogowe, skuć gres, lastryko zeszlifować,
wylać wylewkę samopoziomującą.
Gres układać na klej elastyczny .
Ścianki działowe gr.10cm wykonać na stelażu systemowym stalowym
z wypełnieniem z wełny miner.
W pom. zaplecza wykończyć folią w płynie w miejscach pod płytki ścienne,
ściany pomalować farbą do pom. mokrych.
Obudowy rur i instalacji pod stropem wykonać z pł. G-K na stelażu systemowym,
wykończyć gładzią gipsową, oszlifować, zagruntować i pomalować
na kol.wg proj.wnętrz, sufitu - biały.
Drzwi D1 płyta wiórowootworowa z ościeznica regulowaną
w okleinie syntetycznej CPL HQ 0,2 - kol. beton ciemny

PROJEKT REMONTU I ARANŻACJI WNĘTRZ KORYTARZA PARTERU, I PIĘTRA, II PIĘTRA ORAZ POMIESZCZENIA "SPOTKAŃ U NORWIDA"

ADRES	ul.ZWIERZYNIECKA 9A 15-312 BIAŁYSTOK, DZ.NR 1887/2 OBRĘB 2
INWESTOR	IV LO w BIALYMSTOKU im.CYPRIANA KAMILA NORWIDA
NAZWA RYS.	PRZEKROJE ARCH.-BUD.
PROJEKT ARANŻACJI WNĘTRZ	skala 1:50 RYS. A3

PROJEKTANT		nr uprawnień	podpis	data
	mgr inż.arch.Magdalena Artysiewicz			
	mgr inż.arch.Agnieszka Mońko	BI-PdOKK/26/2004		