


openlines
Magdalena Artysiewicz
603419703
openlines.pl
biuro@openlines.pl

UWAGA:
Wszystkie ściany i sufit przed położeniem warstwy wykończeniowej, oszlifować, wyrównać gładzią wszelkie nierówności, zaszpachlować ew. pęknięcia, uzupełnić tynki po wkuciciach (np.istoprzewodów elektrycznych), zatrzeć, zabezpieczyć odpowiednim podkładem, pomalować.


Pow. korytarza-213,0m2
Pow. ścian-380,25m2

- 1). Ist. ściany malować farbami do wnętrz ceramicznymi wg sposobu podanego na rysunkach aranżacji wnętrz
- 2). Sufit malować na kol. biały
- 3). Istniejące grzejniki (szt6) pomalować emalią do grzejników (żelwanych) na kol. ściany. (matowy)
- 4). Wnęki podokienne pomalować na kol.ściany wg widoku ściany C-C proj. aranżacji wnętrz
- 5). Głęfy okienne malować na kol. ściany do wys. odcięcia wyżej na kol. biały wg widoku ściany C-C proj. aranżacji wnętrz
- 6). Proj. oprawy oświetleniowe wg rys.aranżacji wnętrz i zestawienia.
- 7). Ist. cokoły - gres
- 8). Ist. parapety podokienne wyczyścić.
- 9). Ist. drzwi pomalować oszlifować i malować zgodnie z proj. aranż. wnętrz
- 10). Ubityki przy ościeżnicach uzupełnić, poszpachlować i malować na kolor ściany

PROJEKT REMONTU I ARANŻACJI WNĘTRZ KORYTARZA PARTERU, I PIĘTRA, II PIĘTRA ORAZ POMIESZCZENIA "SPOTKAŃ U NORWIDA"	
LOKES	ul.ZWIERZYNIĘCKA 9A 15-312 BIAŁYSTOK, DZ.NR.1887/2 OBRĘB 2
INWESTOR	IV LO W BIAŁYMSTOKU im. CYPRIANA KAMIŁA NORWIDA
NAZWA RYS.	RZUT PARTER - PROJ. ACH. - BUD.
PROJEKTANT	openlines.pl mgr. inż. arch. Magdalena Artysiewicz mgr. inż. arch. Agnieszka Morfko
skala	1:100
rys.	A4
posoba	
data	

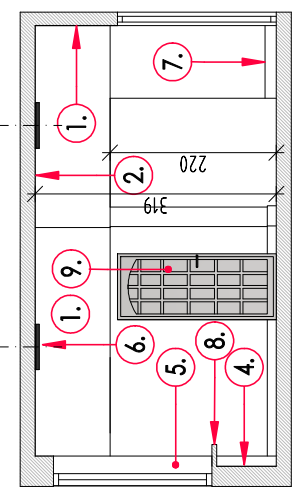

PRZEKRÓJ D-D PARTER

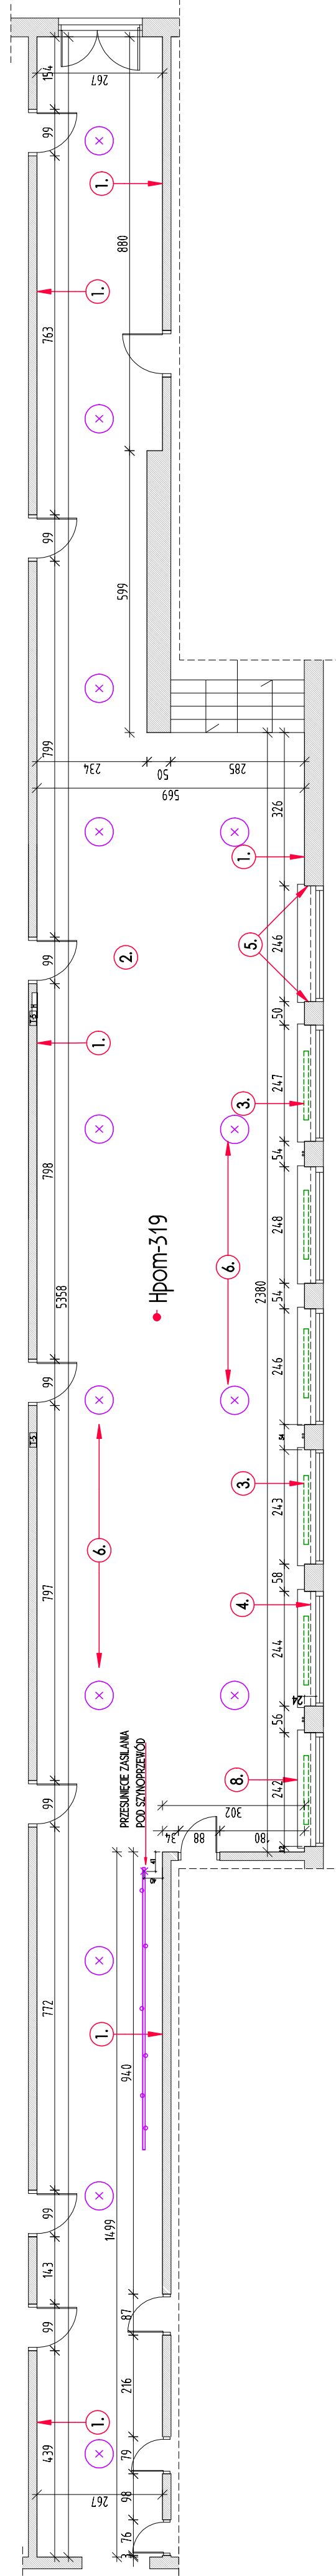

RZUT PARTER

LEGENDA:

- elem. projektowane
- ściany istniejące

UWAGA:

PRZED PRZYSTĄPIENIEM DO PRAC BUDOWLANYCH I WYKOŃCZENIOWYCH WYMIARY NALEŻY SPRAWDZIĆ W NATURZE

14SZT

ISTNIEJĄCE OPRAWY DO WYMIANY NA OPRAWY TYPU PLAFON ZE ZINTEGROWANYMI LEDYMI Ø60cm
60W/5400lm/840 250V BARWA ŚWIATŁA 4000K
OBUDOWA OPRAWY STRUKTURA CZARNY MAT Ø60cm WYS.5cm
MATERIAŁ STAL I POLIWĘGLAN, KŁOSZ MŁĘCZNY

1SZT

OPRAWY PROJEKTOWANE SZYMBORZEWODY 1 FAZOWE DLEm
MONTAŻ NATYNKOWY, WYKOŃCZENIE CZARNE, ZASILANIE GAJNE/KOKOWE
Z 6 OPRAWAMI DO SYSTEMU 1f1x0U0 Ø52mm H 125mm CZARNE
ZARÓWKI 4000K 555lm