

openlines
 Magdalena Artysiewicz
 603419703
 openlines.pl
 biuro@openlines.pl

ZESTAWIENIE SPRZĘTÓW :

1. ZLEWOMYWAK STALOWY Z OCEKACZEM POD SZAFKĘ 50TKE, SZEROKOŚĆ MAKSYMALNA 80cm Z OTWOREM NA BATERIE+BATERIA
 2. UMYWALKA CERAMICZNA Ø24cm Z OTWOREM NA BATERIE
 3. LODOWKA WITRYNA 60X51,5X182
 4. WITRYNA CHŁODNICZA NASTAWNA 68,2X45X67,5
 5. CZAJNIK ELEKTRYCZNY
 6. MIKROFALÓWKA STAWIANA NA BLAT
- Chłodzenie statyczne wspomagane wentylatorem, automatyczne odszranianie, agregat umieszczony pod komorą
 - 1-drzwiowa, 5 chromowanych półek
 - Komora wyposażona w oświetlenie LED
 - Cyfrowy wyświetlacz, elektroniczny termostat
 - 4 regulowane antypoślizgowe nóżki
 - Przeszklona z 4 stron
 - Zakrzywiona przednia szyba
 - Podwójne szyby
 - Dwuskrzydłowe drzwi
 - Wytrzymałe stalowe półki powlekane PVC
 - Maksymalne obciążenie półki 10kg
 - Powierzchnia półek 602x302 mm
 - Elektroniczny termostat oraz cyfrowy wyświetlacz
 - Niewymagający obsługi skraplacz
 - Oświetlenie wewnętrzne LED

LEGENDA:

- elem. projektowane
- elem. projektowane
- ściany proj. z pł. GKf
- ściany istniejące

UWAGA!


PRZED PRZYSTĄPIENIEM DO PRACU BUDOWLANYCH I WYKOŃCZENIOWYCH WYMIARY SPRAWDZIC W NATURZE

ADRES	PROJEKT REMONTU I ARANŻACJI WNĘTRZ KORYTARZA PARTERU, I PIĘTRA, II PIĘTRA ORAZ POMIESZCZENIA "SPOTKAŃ U NORWIDA"
INWESTOR	ul. ZWIERZYŃCIECKA 9A 15-312 BIAŁYSTOK, DZ.NR 1887/2 OBRĘB 2
MAZWA INVS.	IV LO w BIAŁYMSTOKU im. CYPRIANA KAMILA NORWIDA
PROJEKTANT	RZUT ARANŻACJA POMIESZCZENIA "SPOTKAŃ U NORWIDA"
	PROJEKT ARANŻACJI WNĘTRZ
	skala 1:50
	rys. A7
	nr uprawnień
	podpisz
	data
	mgr inż.arch. Magdalena Artysiewicz
	mgr inż.arch. Agnieszka Mońko
	BH-P0K/026/2004

STOLIK-KRZESŁA GOTOWE
 RESZTA ELEMENTÓW NA WYMIAR
 WG RYS. ARANŻACJI WNĘTRZ ORAZ DETALI

- STOLIK 60x60
- STOLIK 60x60x72cm PŁYTA LAMINOWANA 25mm W KOLORZE JASNEGO DREWNA
- PODSTAWA NOGA KOLUMNOWO-TALERZOWA +ŁĄCZNIKI BLATU
- KRZESŁO SIEDZISKO I OPARCIE SKLEJKA W KOLORZE OLIWKOWYM PODSTAWA METALOWA LAKIER CZARNY

ŁAWKA NOGA STALOWA Z SIEDZISKIEM Z PŁYTY MEBLOWEJ GR.4cm 240x45x45 WG RYS.ŁAWEK ZA ŁAWKA PLECY Z PŁYTY MEBLOWEJ GR2cm WG RYSUNKU PLECY SIEDZISKA

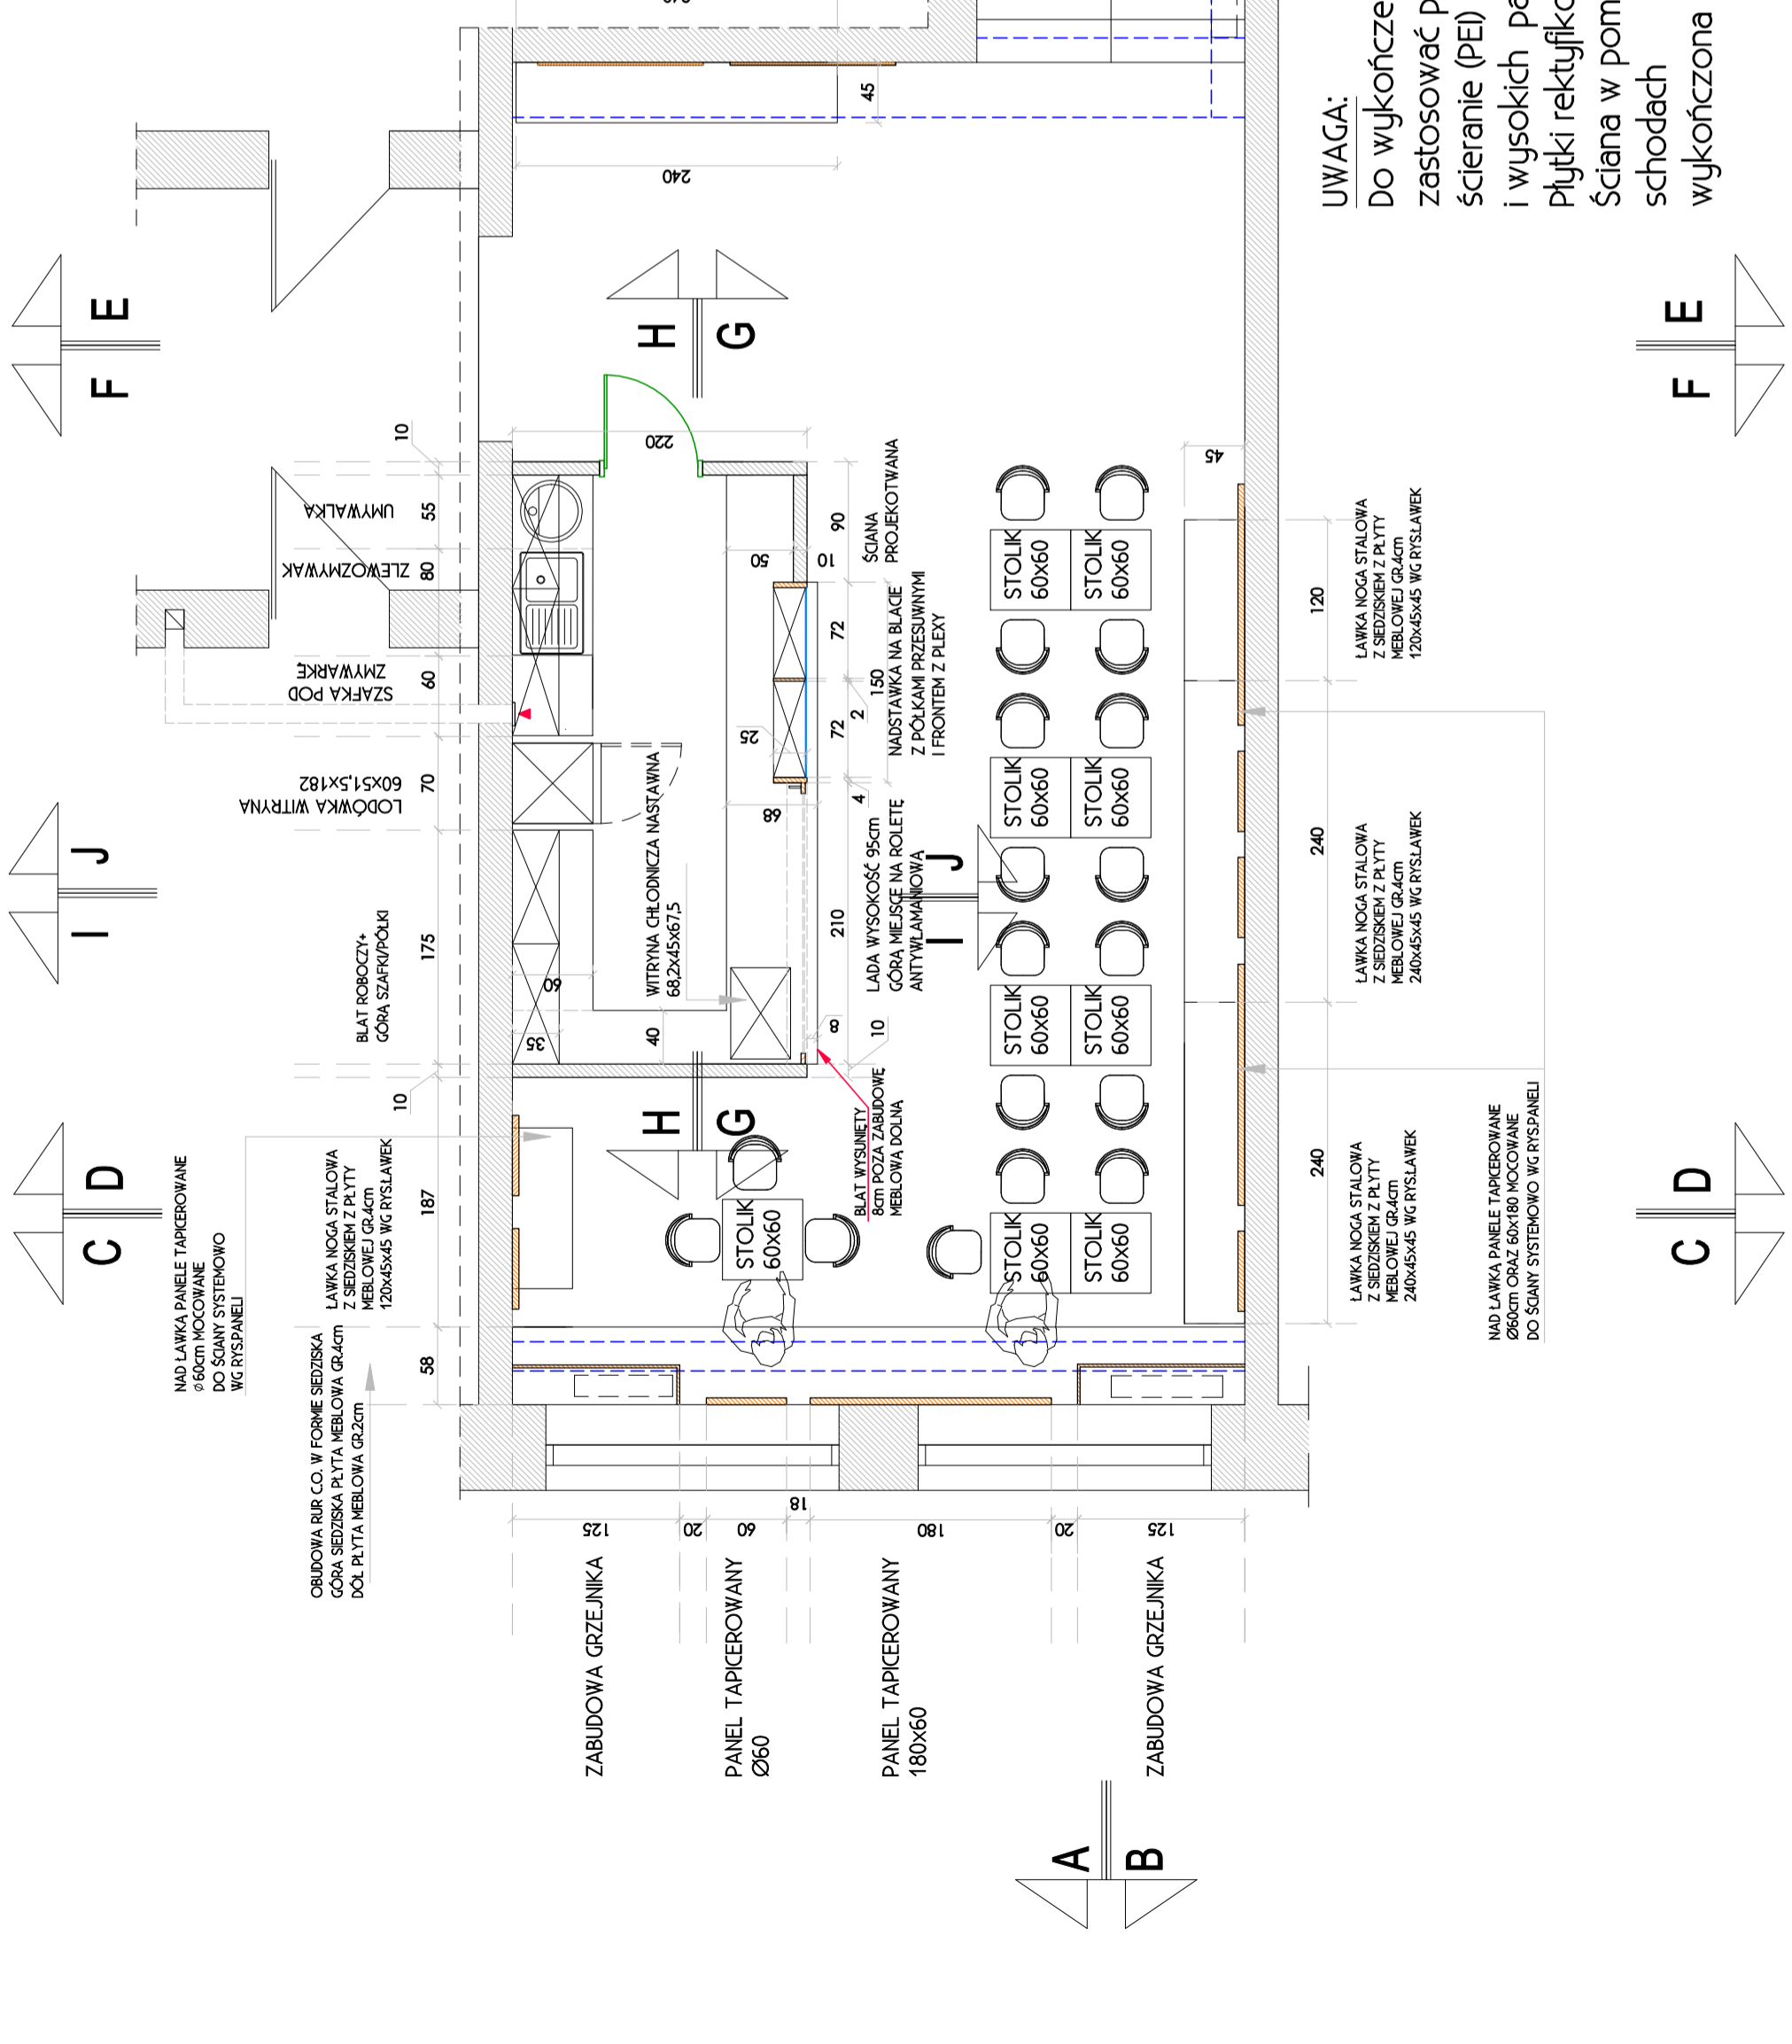

UWAGA:

Do wykonania posadzki w pomieszczeniu, schodach i podeseście, zastosować płytki gresowe, nieskliwe o wysokiej odporności na ścieranie (PEI) i wysokich parametrach antypoślizgowości min. R10 Płytki rektyfikowane. 60x60 matowe kolor GREY WIND LIGHT Ściana w pomieszczeniu projektowanym oraz ścianka przy schodach wykonana płytkami w tym samym kolorze wymiar 60X60

RZUT ARANŻACJA