

openlines



Magdalena Artysiewicz

603419703

openlines.pl

biuro@openlines.pl

LEGENDA:

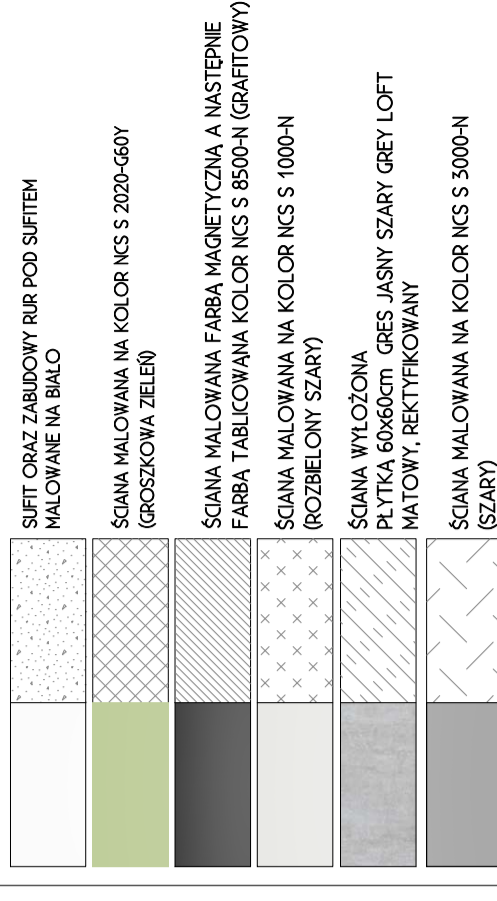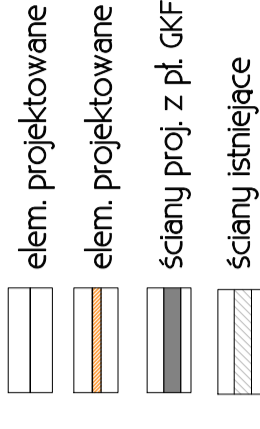

UWAGA!
PRZED PRZYSTĄPIENIEM DO PRACU BUDOWLANYCH I WYKOŃCZENIOWYCH WYMIARY SPRAWDZIC W NATURZE

PROJEKT REMONTU I ARANŻACJI WNĘTRZ KORYTARZA PARTERU, I PIĘTRA, II PIĘTRA ORAZ POMIESZCZENIA "SPOTKAN U NORWIDA"

ADRES ul. ZWIĘRZYŃCIEKA 9A 15-312 BIAŁYSTOK, DZ.NR 1887/2 OBRĘB 2

INWESTOR IV LO w BIAŁYMSTOKU im. CYPRIANA KAMILA NORWIDA

MAZWA INVS.

PRZEKRÓJ B-B

PROJEKT ARANŻACJI WNĘTRZ

skala 1:50

rys. A9


data

nr uprawnień


mgr inż. arch. Magdalena Artysiewicz

mgr inż. arch. Agnieszka Mońko

BH-PdOK/026/2004

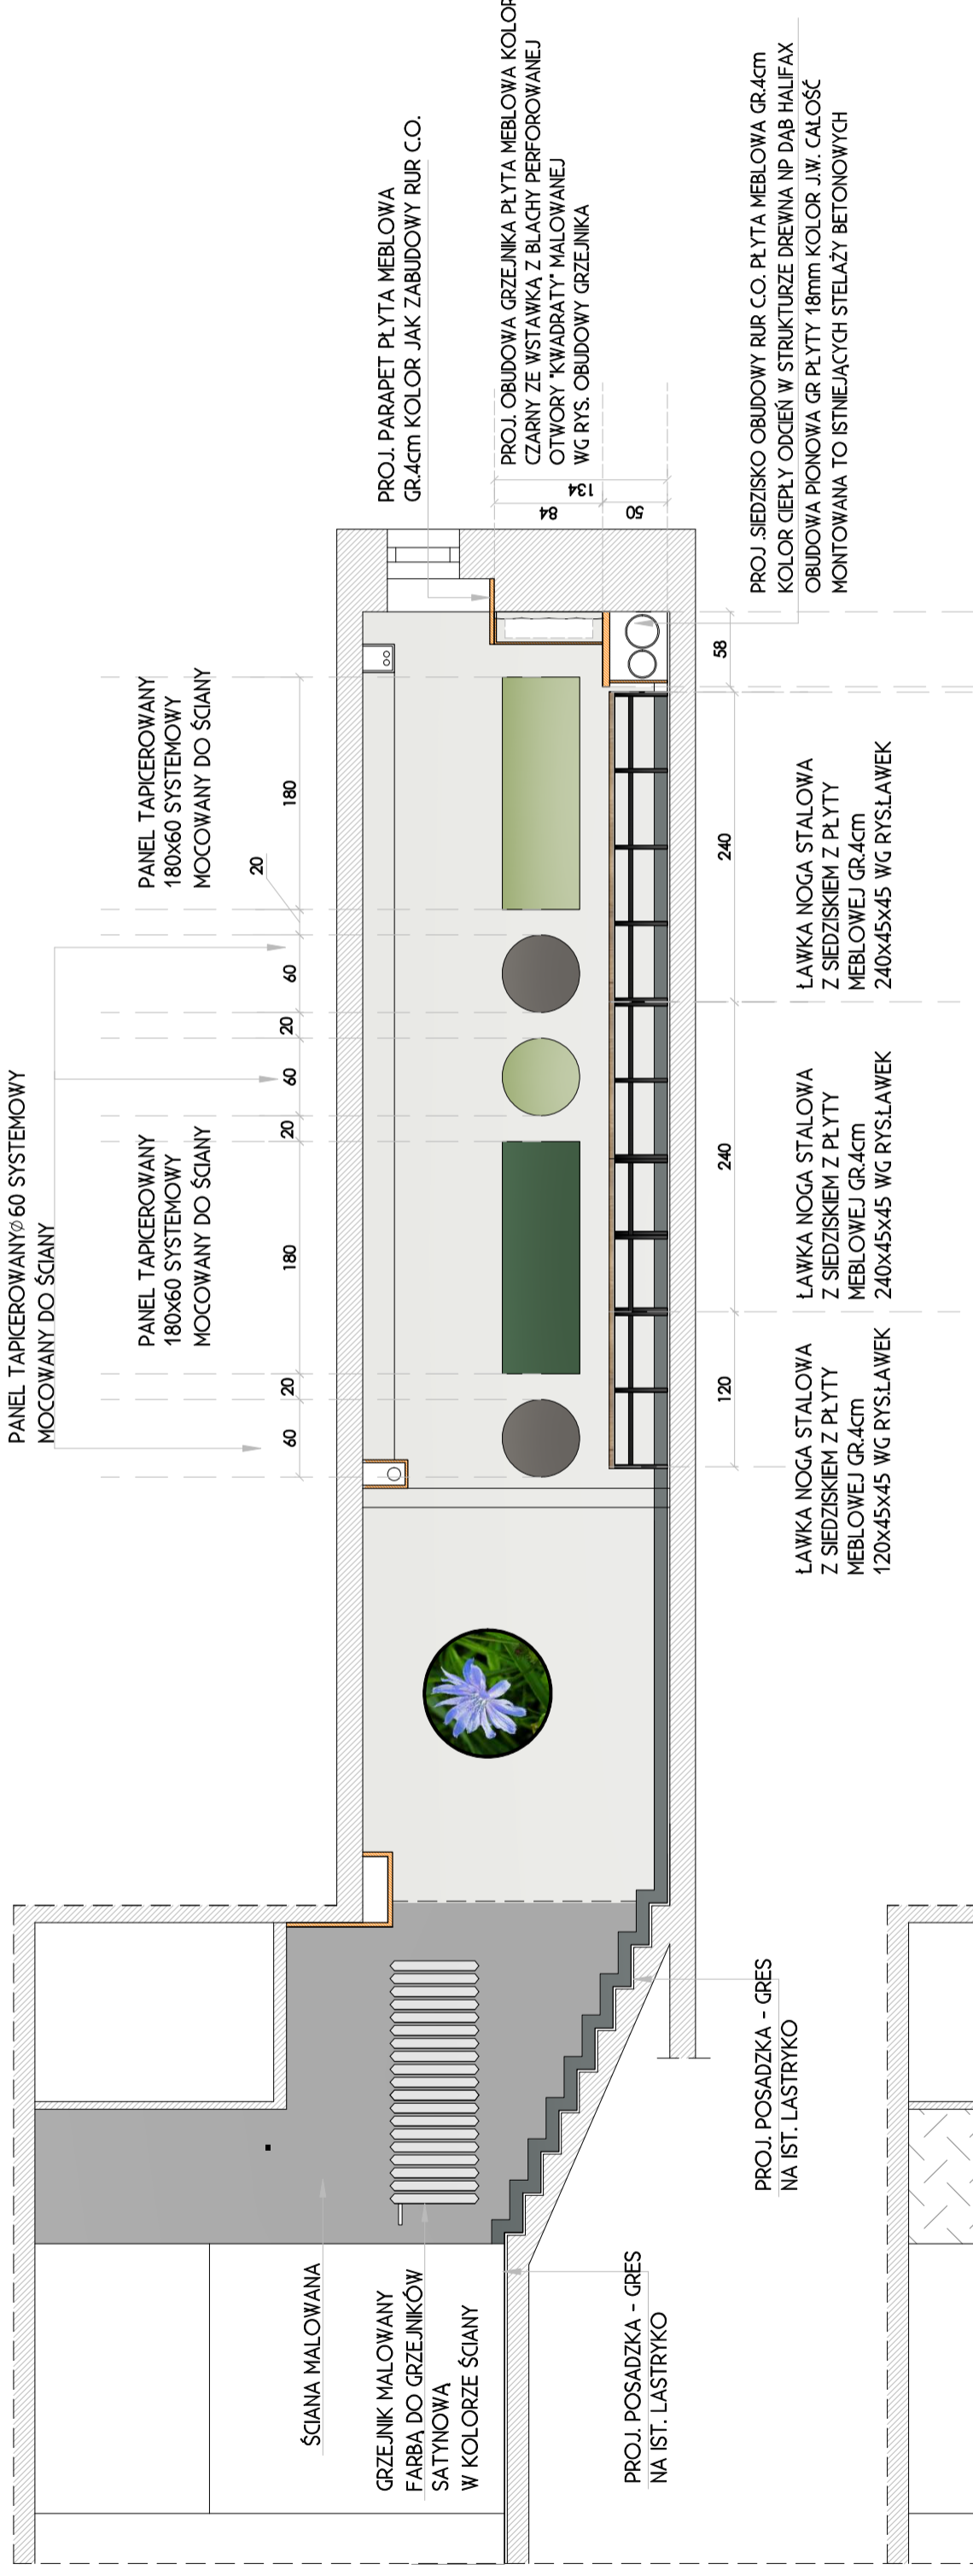

SCHEMAT ROZMIESZCZENIA ELEMENTÓW WYKOŃCZENIA WNĘTRZ

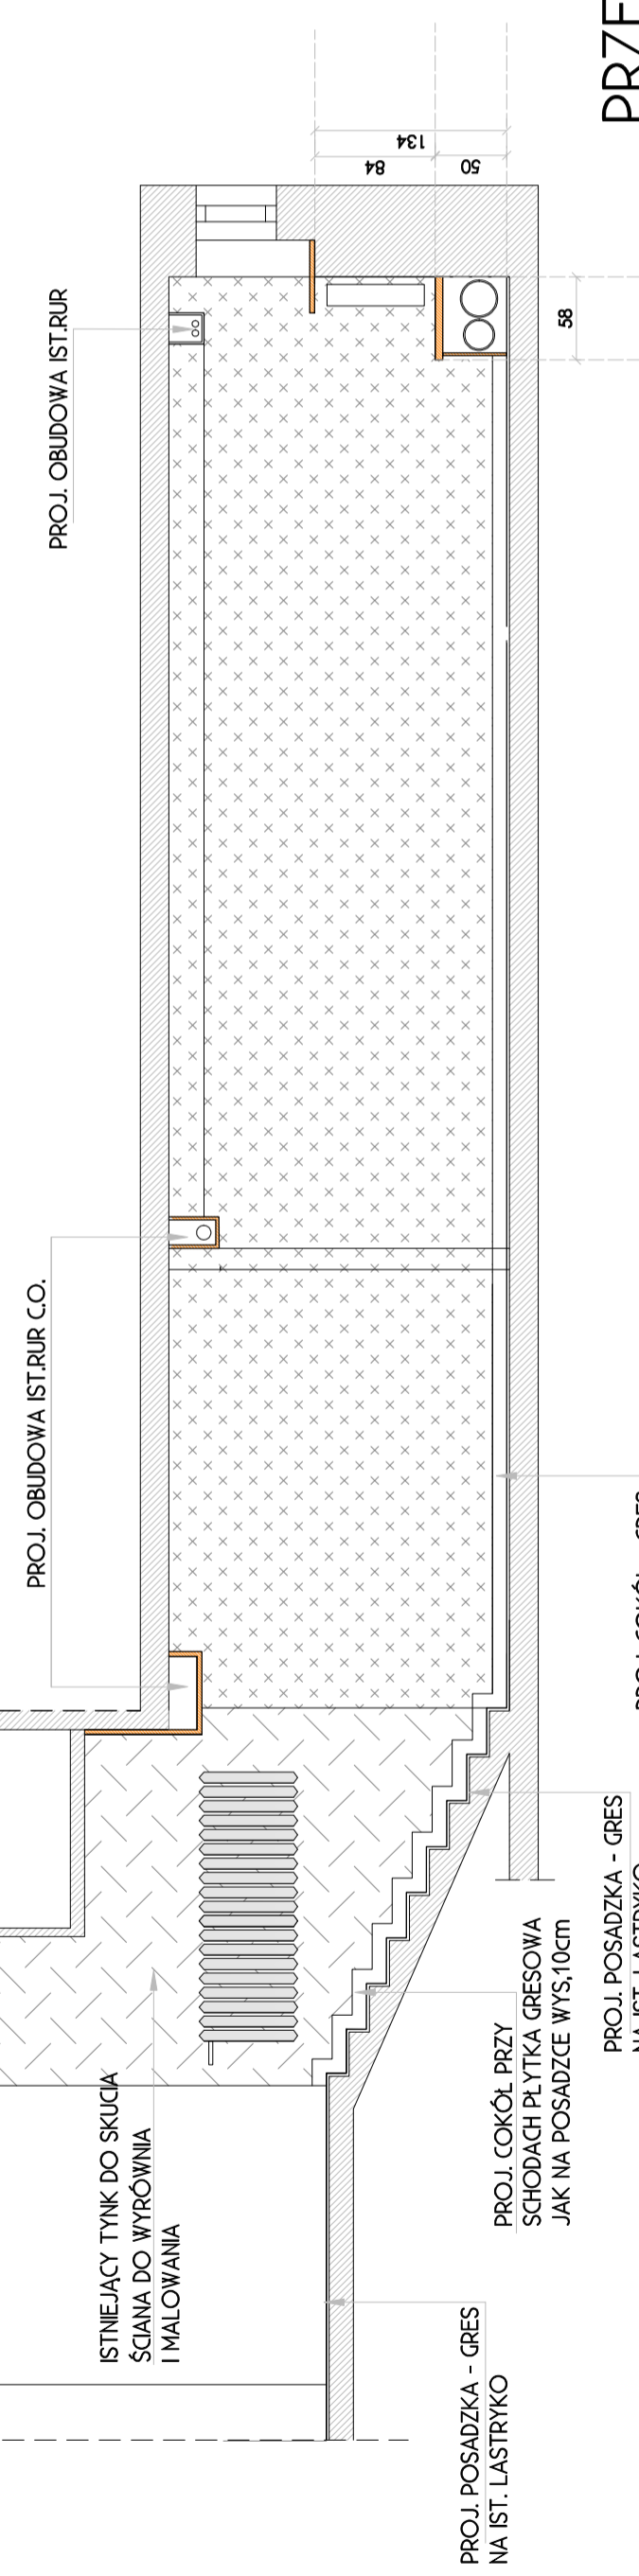

PRZEKRÓJ B-B 1:50

SCHEMAT ROZMIESZCZENIA KOLORÓW NA ŚCIANIE