UWAGA: WSZYSTKIE ELEMENTY STALOWE MALOWAŚ (PO ZESPAWANIU) PROSZKOWO NA KOLOR CZARNY

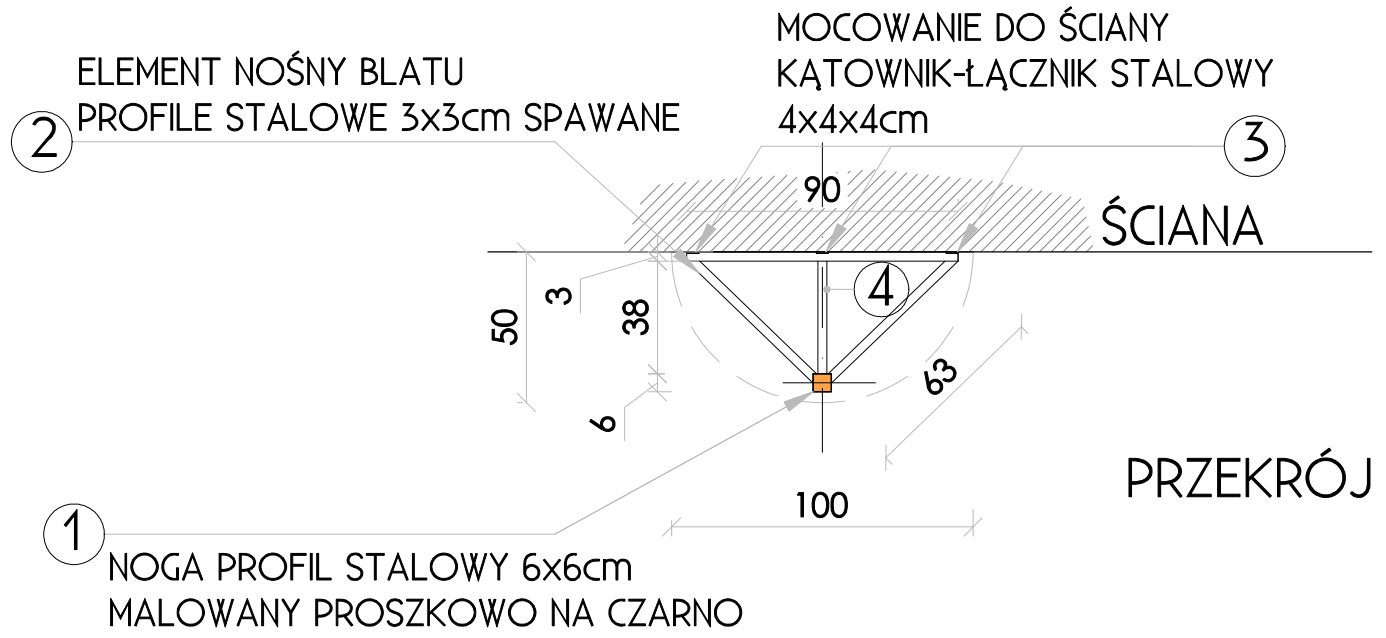

PRZEKRÓJ A-A

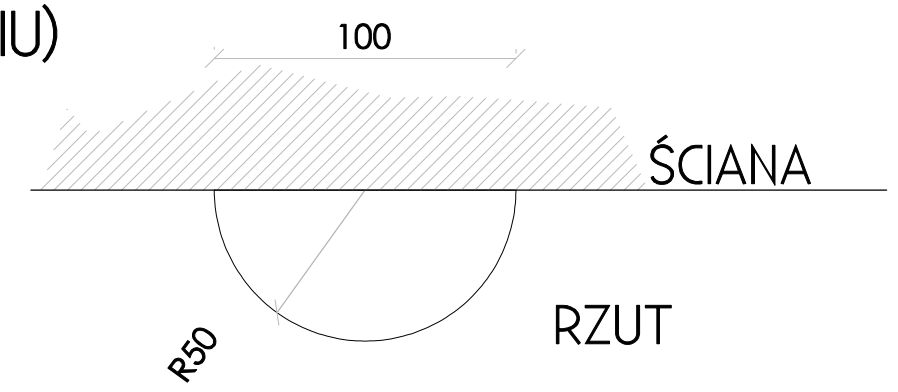

RZUT

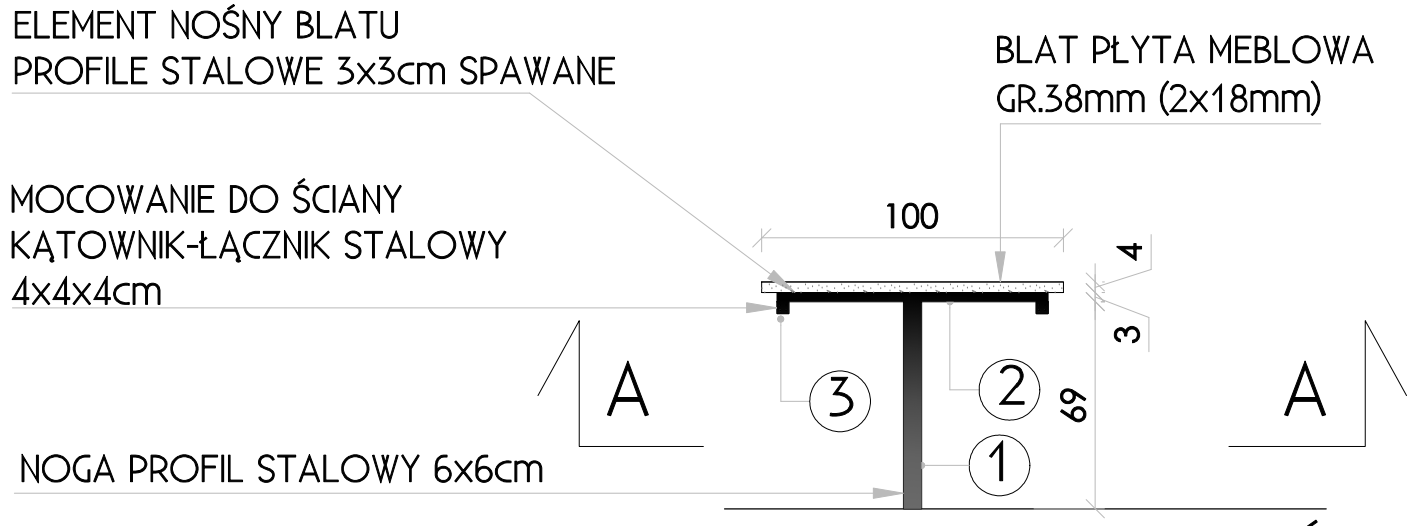

WIDOK PRZÓD

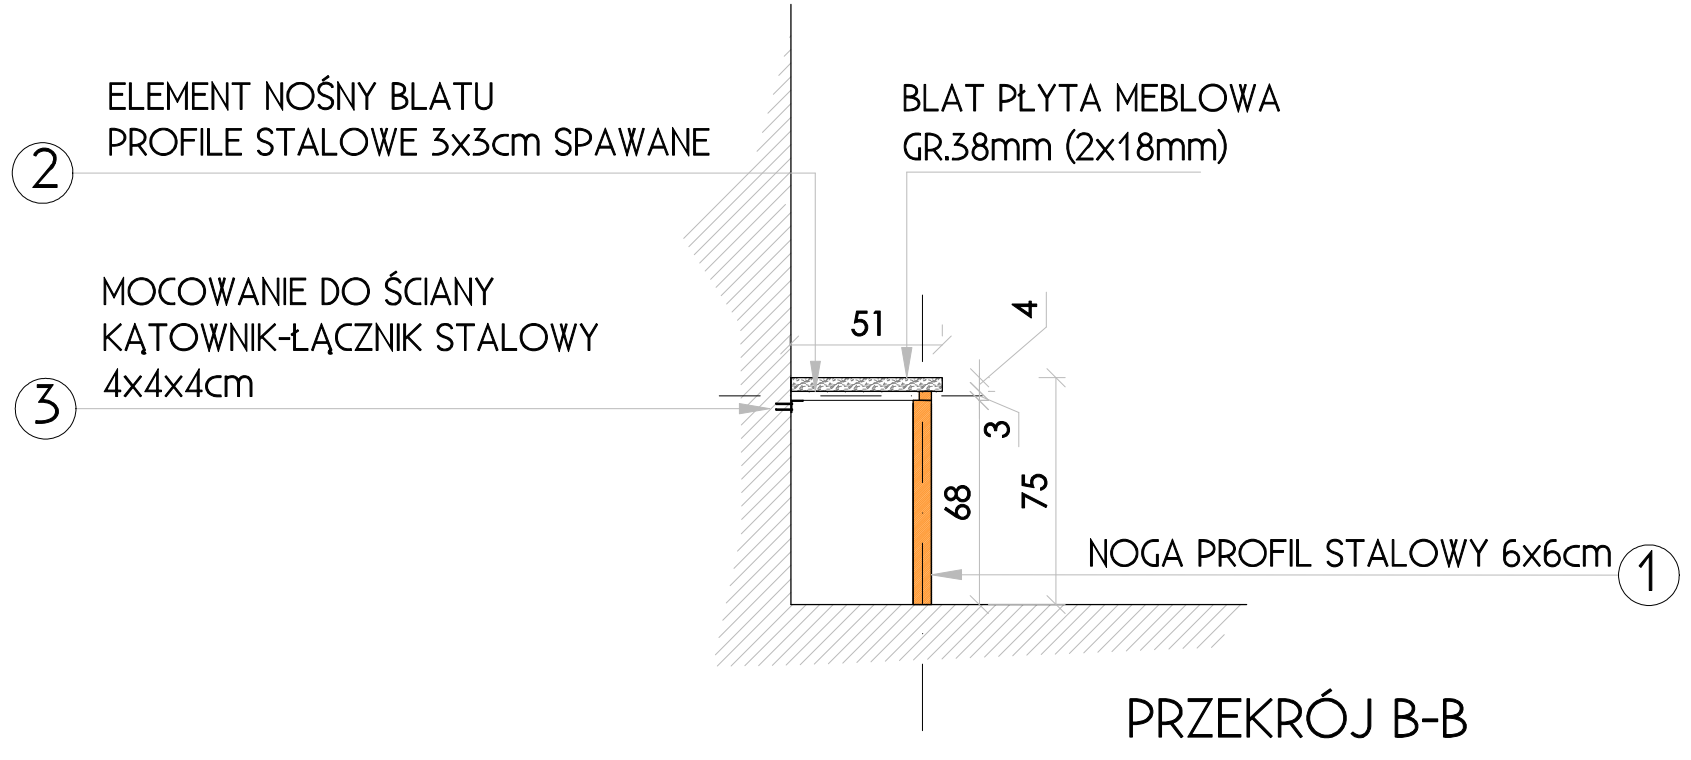

PRZEKRÓJ B-B

ZESTAWIENIE STALI

LP.	PROFIL	NAZWA	WYMIAR(m)	szt.	m.b.	kg/m	ciężar (kg)
1.	60x60x3mm	NOGA	0.68	1	0.68	5,37	3,67
2.	30x30x3mm	ELEMENT NOŚNY	0,62	2	1,24	2,54	3,15
3.	30x30x3mm	ELEMENT NOŚNY	0,38	1	0,38	2,54	0,97
4.	40x40x2mm (kątownik) szer.40mm	ŁĄCZNIK	0,04	3	0,12	1,20	0,14

SUMA = 7,93kg
6SZT x7,93 =47,58kg

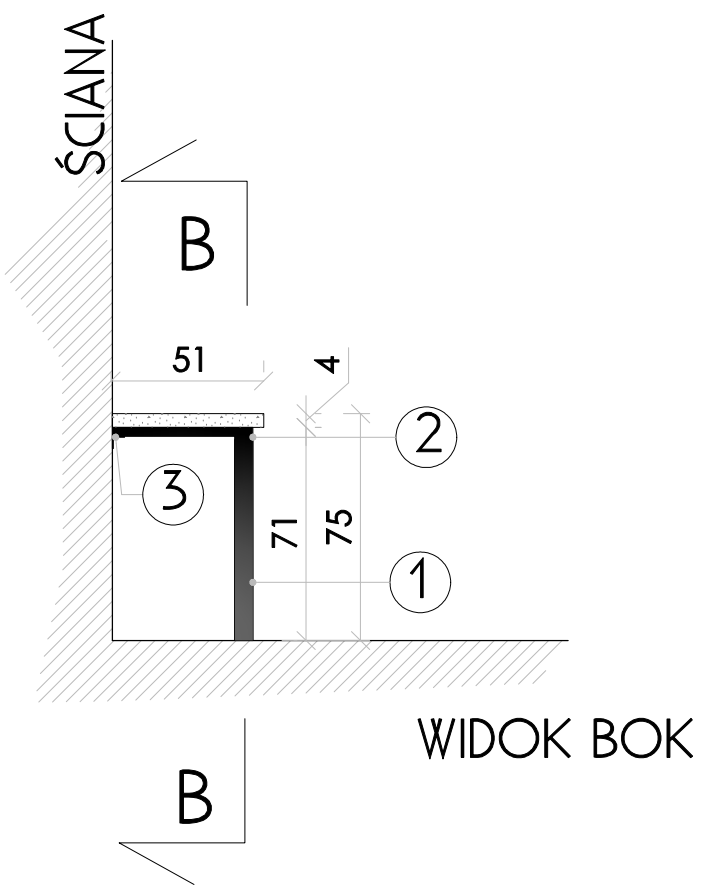

WIDOK BOK

openlines
Magdalena Artysiewicz
603419703
openlines.pl
biuro@openlines.pl

ZESTAWIENIE STOLIKÓW:

ZESTAWIENIE STOLIKÓW
RAZEM 6SZT

1. PARTER-2SZT.
   PŁYTA KOLOR LEN ANTRACYTOWY
   SZARO-BEŻOWA O STRUKTURZE LNU
2. I PIĘTRO-2SZT.
   PŁYTA KOLOR SHOREWOOD
   SZARO-BEŻOWA PŁYTA O STRUKTURZE DREWNA
3. II PIĘTRO- 2SZT.
   PŁYTA KOLOR BETON JASNY

UWAGA!
PRZED PRZYSTĄPIENIEM DO PRACU BUDOWLANYCH I WYKOŃCZENIOWYCH WYMIARY SPRAWDZIC W NATURZE

PROJEKT REMONTU I ARANŻACJI WNĘTRZ KORYTARZA PARTERU, I PIĘTRA, II PIĘTRA ORAZ POMIESZCZENIA "SPOTKAŃ U NORWIDA"

ADRES	ul.ZWIERZYNIECKA 9A 15-312 BIAŁYSTOK, DZ.NR 1887/2 OBRĘB 2
INWESTOR	IV LO w BIALYMSTOKU im.CYPRIANA KAMILA NORWIDA
NAZWA RYS.	DETAL RYS.STOLIKA

PROJEKT ARANŻACJI WNĘTRZ — skala 1:25 — RYS. D10

PROJEKTANT		nr uprawnień	podpis	data
	mgr inż.arch.Magdalena Artysiewicz			
	mgr inż.arch.Agnieszka Mońko	BI-PdOKK/28/2004		