



openlines
Magdalena Artysiewicz
603419703
openlines.pl
biuro@openlines.pl

UWAGA: WSZYSTKIE ELEMENTY STALOWE MALOWAĆ (PO ZESPRAWANIU) PROSZKOWO NA KOLOR NSC S 0530-G30Y (JASNO ZIELONY)

ZESTAWIENIE STALI


LP.	PROFIL	NAZWA	WYMIARY (m)	szt.	m.b.	kg/m	Ciezar (kg)
1.	40x40x3mm	SŁUPEK	3,19	2	6,38	3,49	22,26
2.	40x40x3mm	RYCIEL	1,46	4	5,84	3,49	20,38
3.	100x100x5mm	ROZETA	0,08	4	0,24	3,95	0,95
4.	40x3mm	ŁACZNIKI PŁASKOWNIK	0,16	4	0,64	0,94	0,60
5.	gr.2mm	BLACHA	1,36m ²	3	4,08m ²	kg/m ²	64,06 15,70

SUMA = 108,25 kg

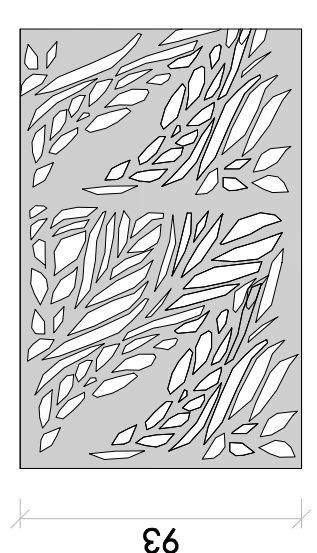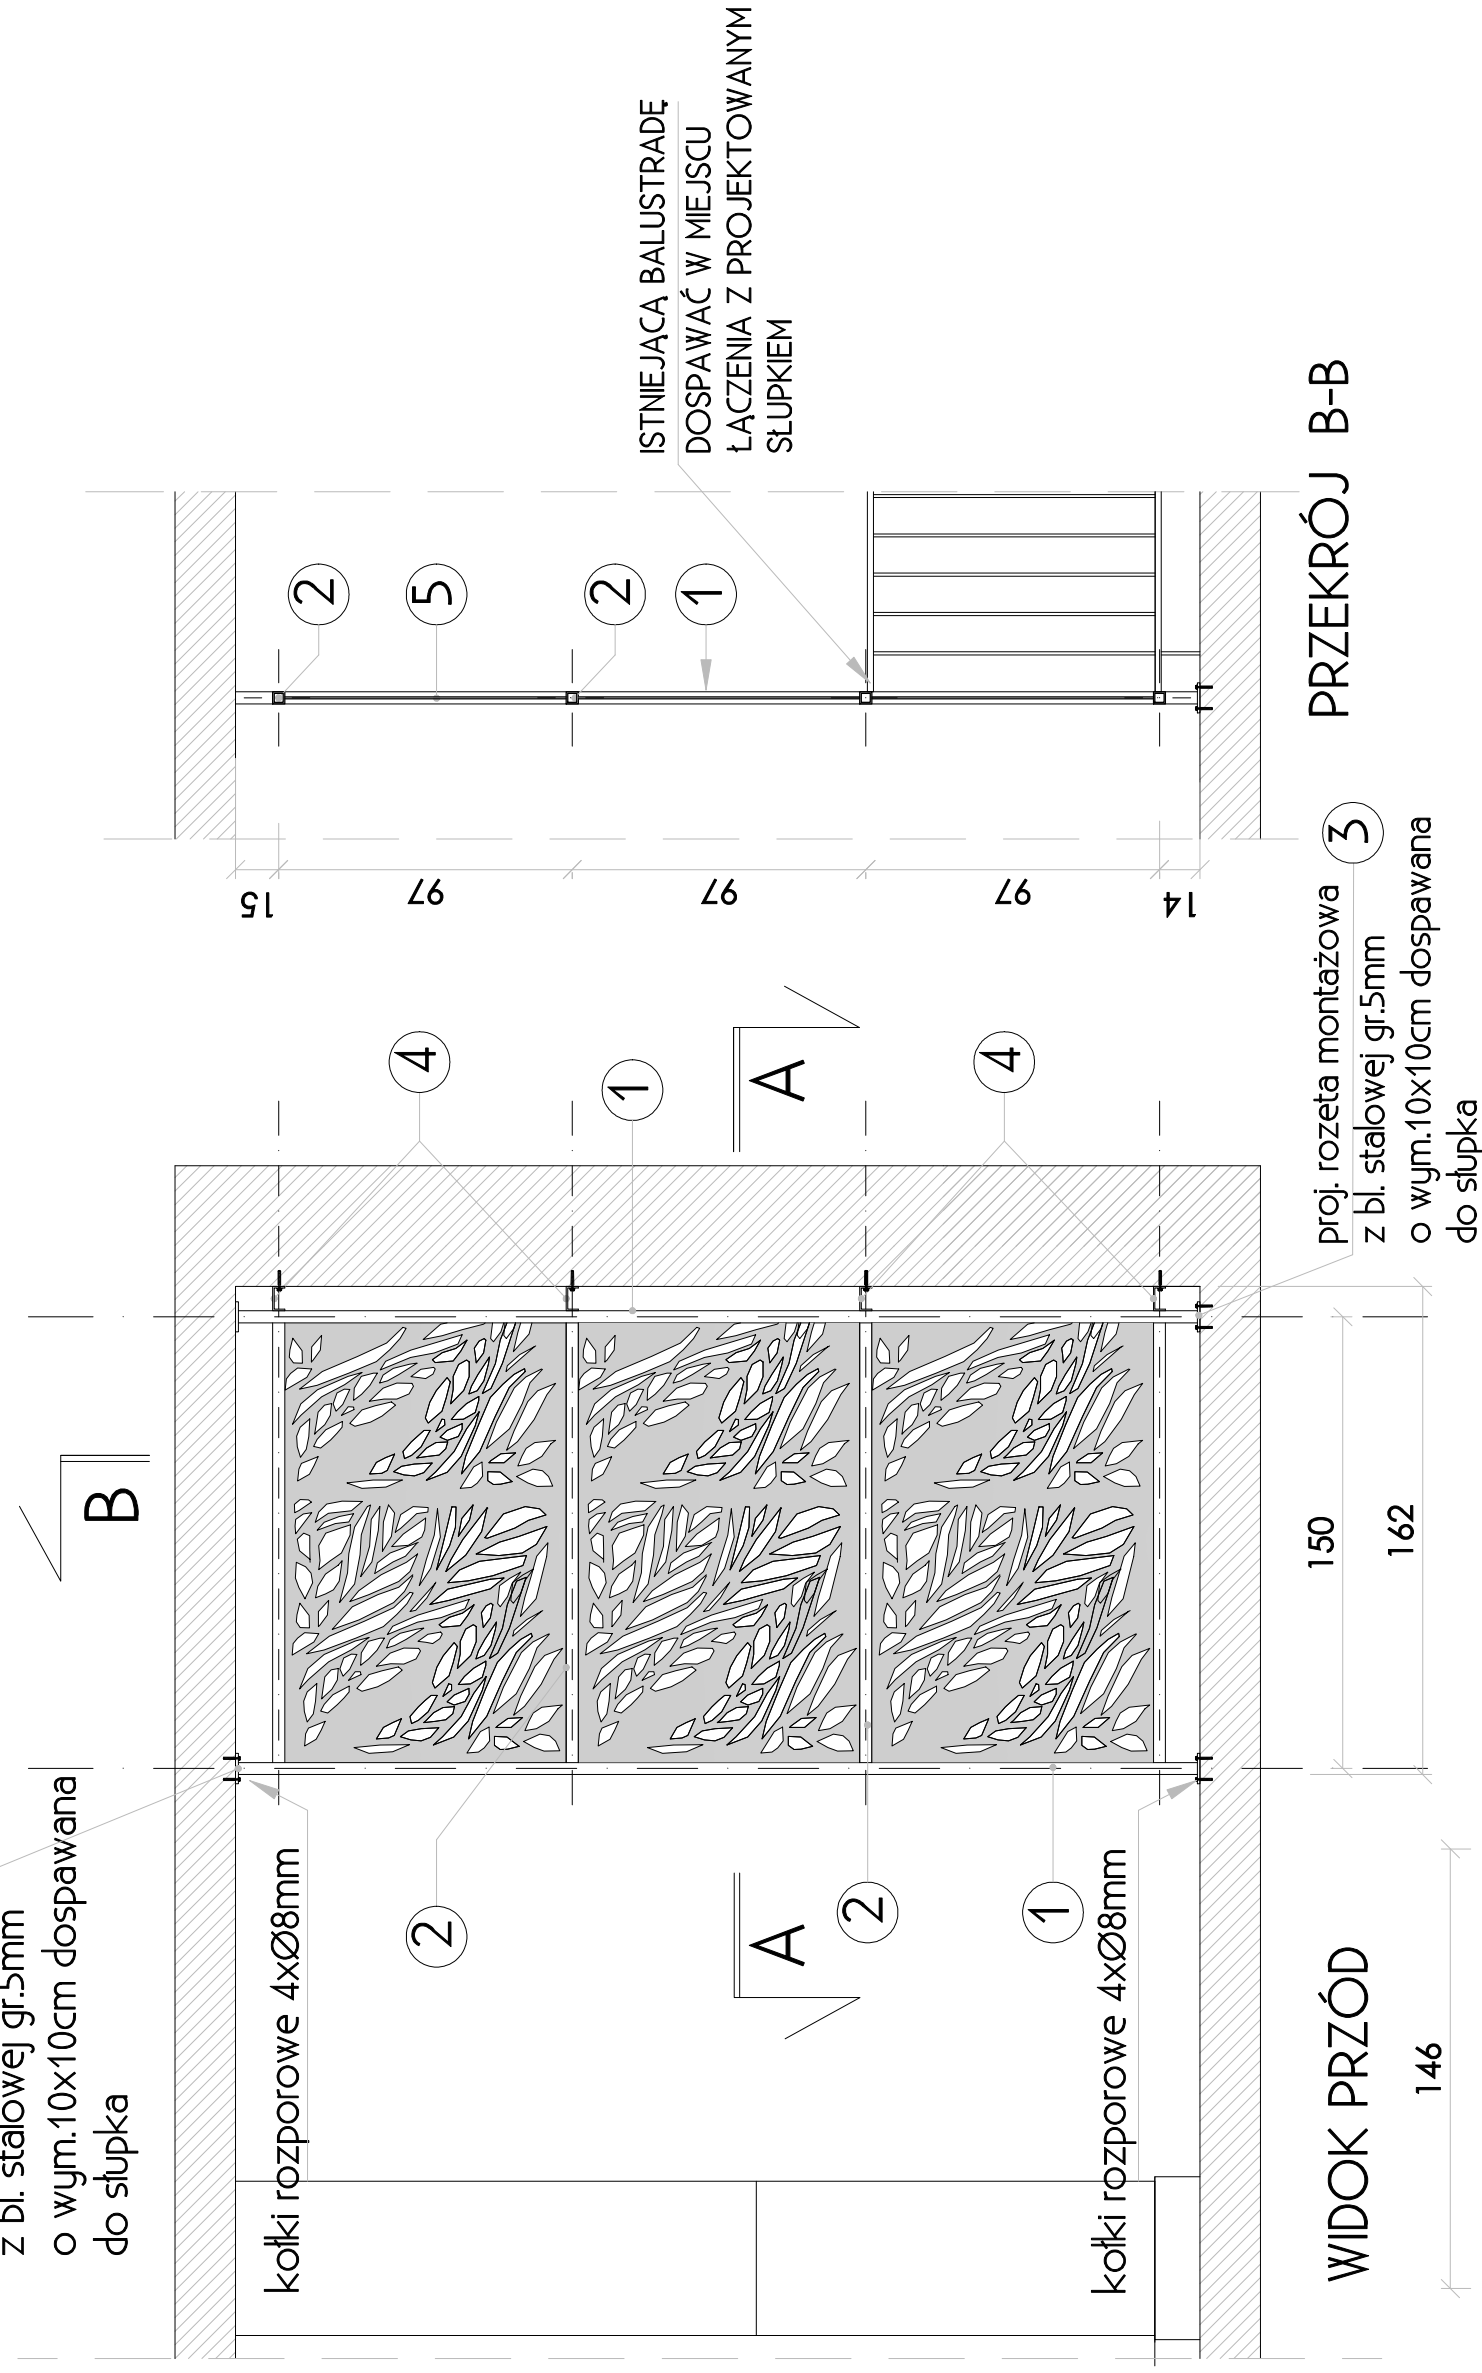

WSTAWKI Z BLACHY WYCINANEJ LASEROWO
WZÓR LIŚCIE-3SZT pow.1,36m2/szt.

UWAGA:
Projektowana kratka w miejscu aktualnej kraty nałożonej na balustradę. Przed montażem kraty, zdemontować istniejącą kratę.

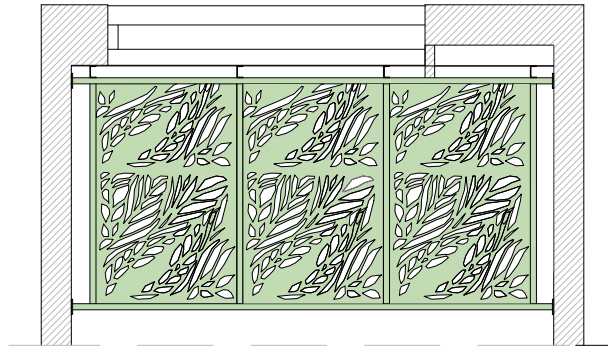

WIDOK PRZÓD
malowana proszkowo
NSC S 0530-G30Y (jasny zielony)

UWAGA!
PRZED PRZYSTĄPIENIEM DO PRACU BUDOWLANYCH I WYKONCZENIOWYCH WYMIARY SPRAWDZIC W NATURZE

PROJEKT REMONTU I ARANŻACJI WNĘTRZ KORYTARZA PARTERU, I PIĘTRA, II PIĘTRA ORAZ POMIESZCZENIA "SPOTKAN U NORWIDA"	
ADRES	ul. ZWIĘRZYŃCIEKA 9A 15-312 BIAŁYSTOK, DZ.NR 1887/2 OBRĘB 2
INWESTOR	IV LO w BIAŁYMSTOKU im. CYPRIANA KAMILA NORWIDA
NAZWA RYS.	DETAL KRATY
PROJEKTANT	mgr inż. arch. Magdalena Artysiewicz
	mgr inż. arch. Agnieszka Mońko
	BL-P00K/26/2004
	skala 1:25
	rys. D12
	data