


PROJEKT REMONTU I ARANŻACJI WNETRZ KORYTARZA PARTERU, I PIĘTRA, II PIĘTRA ORAZ POMIESZCZENIA "SPOTKAŃ U NORWIDA"	
ADRES	ul. ZWIERZYŃCIEKA 9A 15-312 BIAŁYSTOK, DZ. NR. 1887/2 OBRĘB 2
INWESTOR	IV LO w BIAŁYMSTOKU im. CYPRIANA KAMILA NORWIDA
NAZWA RYS.	WIDOKI PARTER-
ROZMIESZCZENIE NAPISÓW 3D I ELEMENTÓW GRAFICZNYCH	
PROJEKTANT	mgr inż. arch. Magdalena Artysiewicz
PROJEKTANT	mgr inż. arch. Agnieszka Mońko
skala	1:100
nr rys.	D3
nr gminianin	
data	06.05.2022
podpis	
	BH-FCKK/28/2004

NUMERY SAL Z PLX GR 5mm Z FOLIA W KOLORZE CZARNYM
 WYSOKOŚĆ 30cm SZEROKOŚĆ W ZALEŻNOŚCI
 OD NR SALI

NUMERY SAL Z PLX GR 5mm Z FOLIA W KOLORZE CZARNYM
 WYSOKOŚĆ 30cm SZEROKOŚĆ W ZALEŻNOŚCI
 OD NR SALI

NUMERY SAL Z PLX GR 5mm Z FOLIA W KOLORZE CZARNYM
 WYSOKOŚĆ 30cm SZEROKOŚĆ W ZALEŻNOŚCI
 OD NR SALI

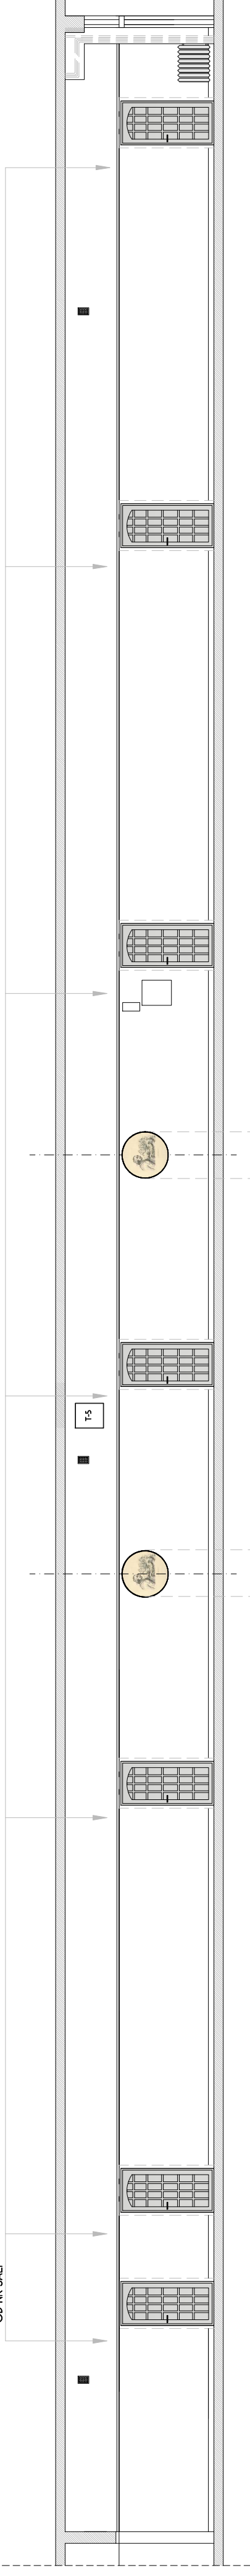


ROZMIESZCZENIE NAPISÓW I ELEMENTÓW GRAFICZNYCH ŚCIANA C-C PARTER

NAPIS "CYPRIAN KAMIL NORWID"
 LICO PLX 2mm CZARNE
 BAZA STYRODUR 3cm CZARNY
 WG RYSDETAILU

GRAFIKI "NORWID" DRUKOWANE NA DIBOND
 RAMKA TASMA ALUMINIOWA CZARNA 3cm Ø 100cm
 WG ZESTAWIENIA DETALI

NUMERY SAL Z PLX GR 5mm Z FOLIA W KOLORZE CZARNYM
 WYSOKOŚĆ 30cm SZEROKOŚĆ W ZALEŻNOŚCI
 OD NR SALI

NUMERY SAL Z PLX GR 5mm Z FOLIA W KOLORZE CZARNYM
 WYSOKOŚĆ 30cm SZEROKOŚĆ W ZALEŻNOŚCI
 OD NR SALI

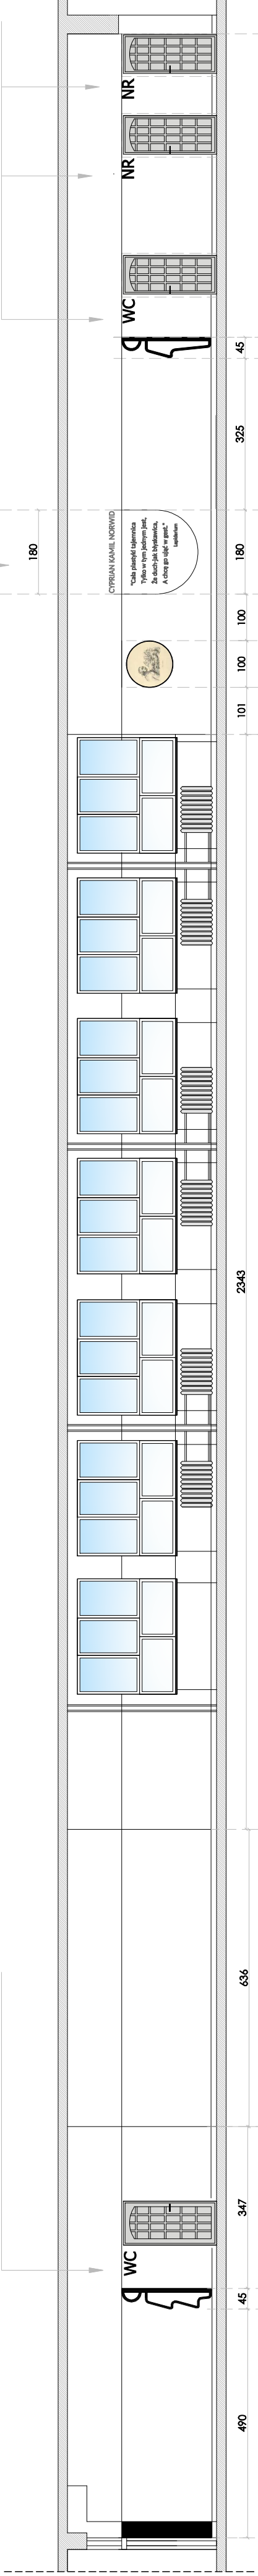

GRAFIKA WC DAMSKIE
 LICO PLX 2mm CZARNE
 BAZA STYRODUR 3cm CZARNY

GRAFIKI "NORWID"
 DRUKOWANE NA DIBOND
 RAMKA TASMA ALUMINIOWA
 CZARNA 3cm Ø 100cm
 WG ZESTAWIENIA DETALI

TABLICA Z
 NADRUKIEM NA
 DIBONDZIE
 SENTENCJA
 CK NORWIDA

GRAFIKA WC MĘSKIE
 LICO PLX 2mm CZARNE
 BAZA STYRODUR 3cm CZARNY

ROZMIESZCZENIE NAPISÓW I ELEMENTÓW GRAFICZNYCH ŚCIANA C-C PARTER