



openlines
Magdalena Artysiewicz
603419703
openlines.pl
biuro@openlines.pl

PANELE TAPICEROWANE NA ŚCIANE


- 5SZT 1. KOLOR ORCHID (CIEMNY RÓŻOWY_
- 5SZT 2. KOLOR ROSE (RÓŻOWY JASNY)
- 5SZT 3. KOLOR STORM (SZARO-GRANATOWY)

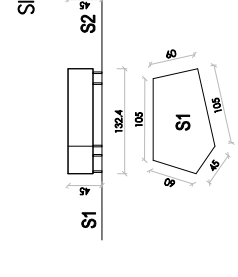


SIEDZISKO Z OPARCIEM

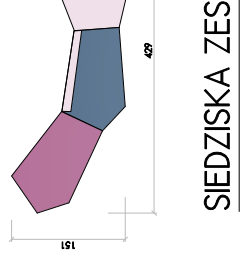

SIEDZISKA ZESTAW NR 1

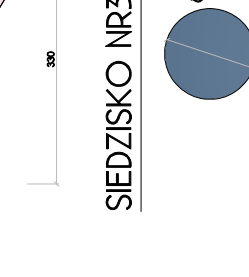


SIEDZISKA ZESTAW NR 2

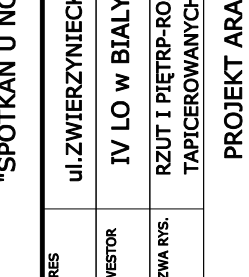

SIEDZISKO NR3



| | | | | |
|--|---|--------------------------------|---------|-----------------|
| PROJEKT REMONTU I ARANŻACJI WNĘTRZ KORYTARZA PARTERU, I PIĘTRA, II PIĘTRA ORAZ POMIESZCZENIA "SPOTKANIA U NORWIDA" | | | | |
| ADRES | ul. ZWIERZYŃCIEKA 9A 15-312 BIAŁYSTOK, DZ. NR. 1887/2 OBRĘB 2 | | | |
| INWESTOR | IV LO W BIAŁYMSTOKU im. CYPRIANA KAMILA NORWIDA | | | |
| NAZWA RYS. | RZUT I PIĘTRP-ROZMIESZCZENIE PANELI ŚCIENNYCH I MEBLI TAPICEROWANYCH ORAZ ELEMENTÓW GRAFICZNYCH | | | |
| PROJEKTANT | imię | 1:100 | ry. nr. | D4 |
| | nr uprawnień | podpis | data | |
| mgr inż. arch. Magdalena Artysiewicz | | mgr inż. arch. Agnieszka Mońko | | BH-PCKK/28/2004 |

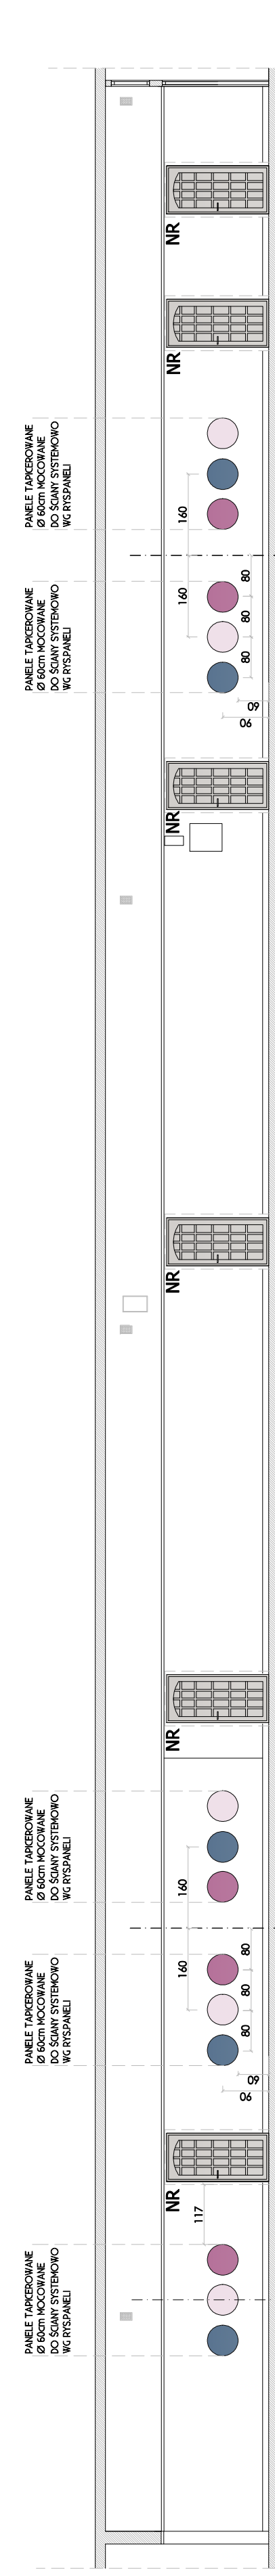

WIDOK ŚCIANA A-A

PANELE TAPICEROWANE Ø 60cm KOLOROWANE W KOLORZE CIEMNY RÓŻOWY WG RISPANEL

PANELE TAPICEROWANE Ø 60cm KOLOROWANE W KOLORZE RÓŻOWY JASNY WG RISPANEL

PANELE TAPICEROWANE Ø 60cm KOLOROWANE W KOLORZE SZARO-GRANATOWY WG RISPANEL


PANELE ŚCIENNE ROZMIESZCZONE PO OSI ŚCIANY MIEDZY DZIWIAMI NA DWIE STRONY

Kanapę tapicerowaną oraz panele ścienne tapicerowane materiałem powlekającym o wyglądzie tkaniny nie dopuszcza się powłoki o wyglądzie skóry o parametrach nie gorszych niż:
-ścieralność 30000000cykli
-trudność palności (BS EN 1021-1, BS EN 1021-2)
-odporność na światło minimum 5
-gramatura 650 g/m2
Skład powłoki zewnętrzna 100% winyl, baza 100% poliester
Właściwości zmuwialne w tym legoptymami środkami chemicznymi
Duża odporność na różnice temperatur, ugnie i krew.

KANAPA DWUCOŚCOWA PECCOKATNA S1/S2
O GEOMETRYCZNYM KSZTAŁCIE GRANIASTOSŁUPA PECCOKATNEGO
S1/ SZER:1324mm, WYS:450mm, SIEDZISKO:450
S2 Z OPARCIEM/SZER:1380mm, WYS:750, SIEDZISKO:450mm
DWA BOKI DL:1050mm, DWA DL:600mm, JEDEN BOK:450mm
KANAPA JEDNOCOŚCOWA PECCOKATNA
S1/ SZER:965mm, WYS:450mm, SIEDZISKO:450
CZYTERY BOKI DL:600mm, JEDEN BOK:450mm

-siedzisko wykonane na bazie sklejki, płyty wiórowej i HDF
-tapicerowana skrzynia siedziska o wys 350mm
-mlekką część siedziska wykonana na bazie dętej pianki o właściwościach trudnozapalnych gr:70mm
-tapicęka elementowa bocznych, siedziska i oparcia zszywana z kawałków z wyraznie zaznaczonymi krawędziami i płaskimi powierzchniami
-stelaż wykonany z rury 25x2mm, zakończony teleszową nogą o średnicy 75mm, malowaną proszkowo
-nogi w każdym z pięciu narożników kanapy nie wychodzą poza obszar meble aby ułatwić łatwiejsze kanap

szkielet na bazie płyty HDF
Wytworzenie z kombinacji substancji twardej oraz struktury włóknistej
Mocowanie do ściany za pomocą metalowych listew
Wskaznik pochłaniania dźwięku określony wg normy PN-EN ISO 354:2005 I
Klasyfikacja PN-EN ISO 11654:1999 równy minimum 0,9
Klasę pochłaniania dźwięku minimum A
Nie dopuszcza się wyników badań pochłania dźwięku na poszczególne surowce tylko na gotowy produkt

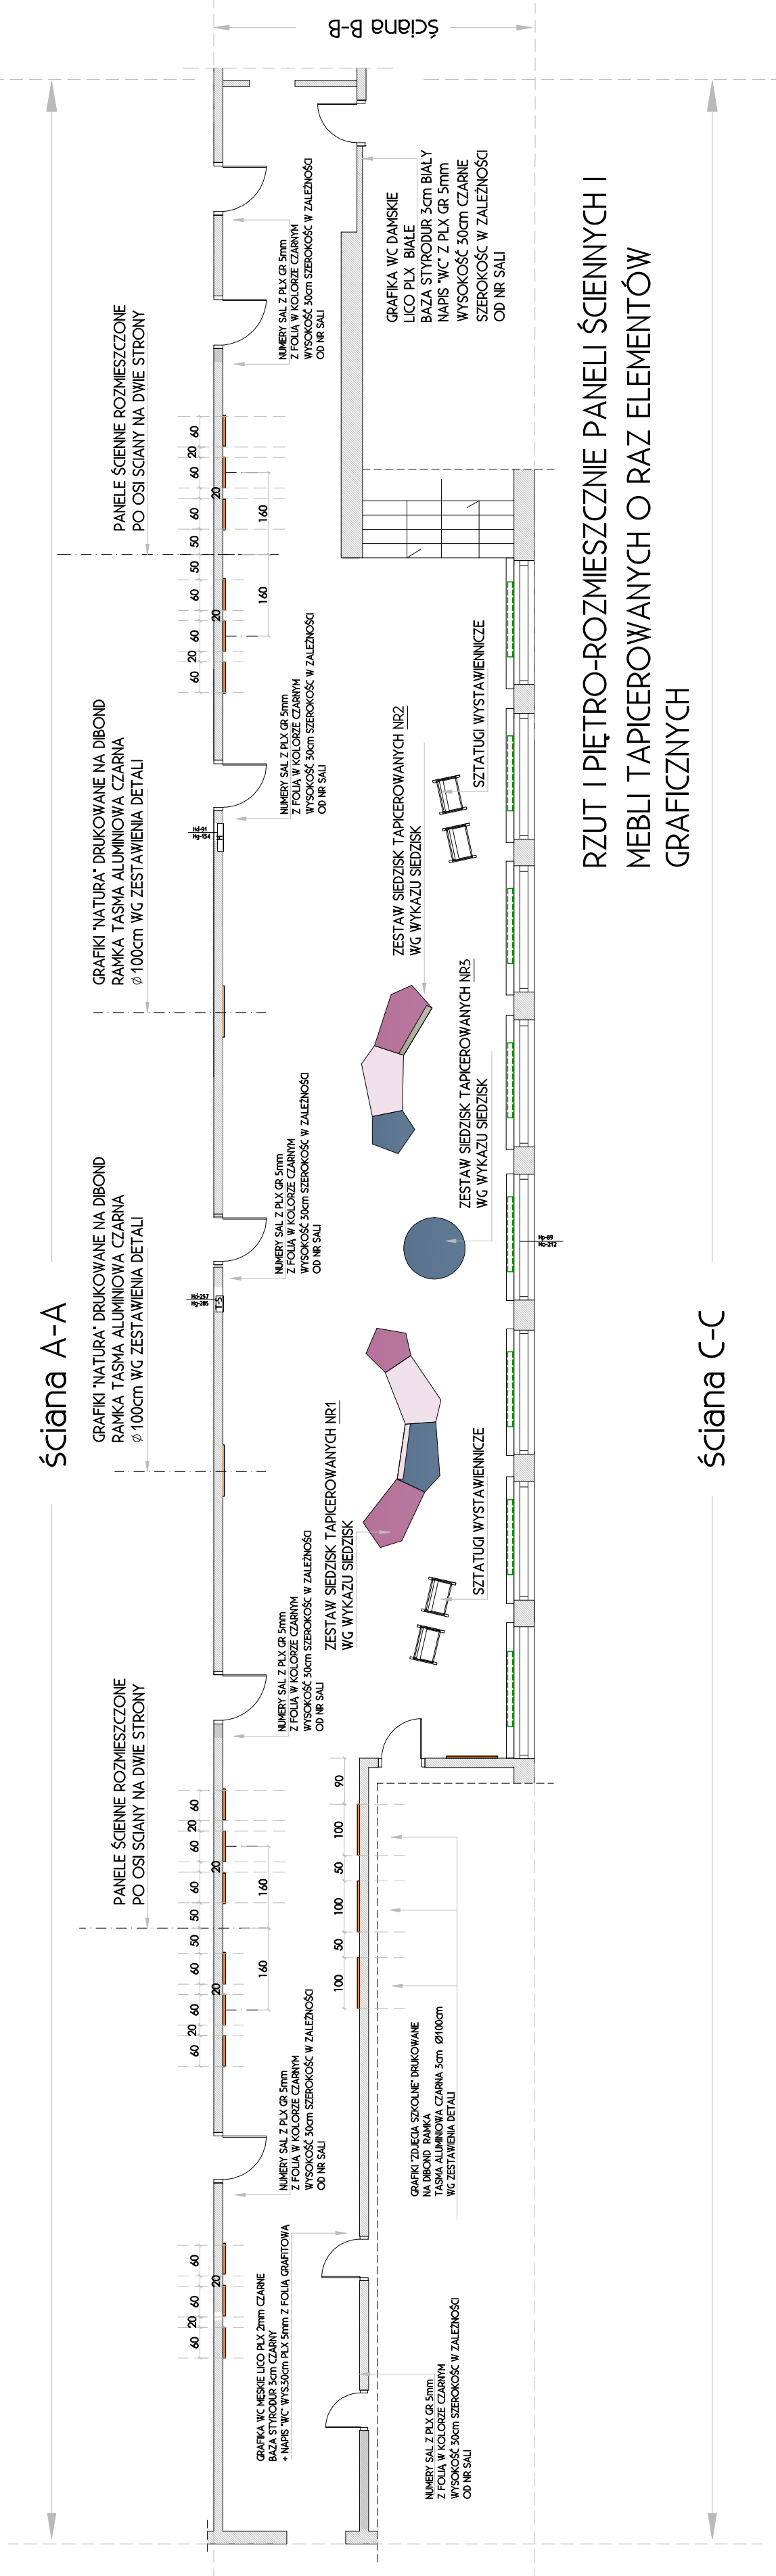

ściana A-A

GRAFIKI "NATURA" DRUKOWANE NA DIBOND
RAMKA TASMA ALUMINIOWA CZARNA
Ø 100cm WG ZESTAWIENIA DETALI

PANELE ŚCIENNE ROZMIESZCZONE PO OSI ŚCIANY NA DWIE STRONY

GRAFIA WC DAMSKIE
LICO PŁX BIAŁE
BAZA STYRODUR 3cm BIAŁY
NAPIS "WC Z PŁX GR 5mm
WYSOKOŚĆ: 30cm CZARNE
SZEROKOŚĆ W ZALEŻNOŚCI
OD NR SALI

GRAFIA WC MĘSKIE
LICO PŁX 2mm CZARNE
BAZA STYRODUR 3cm CZARNY
NAPIS "WC WYS:30cm PŁX 5mm Z FOLIA GRABITOWA
WYSOKOŚĆ: 30cm SZEROKOŚĆ W ZALEŻNOŚCI
OD NR SALI

GRAFIA ZDZIAŁA SZKOLNE DRUKOWANE
NA DIBOND RAMKA
TASMA ALUMINIOWA CZARNA 3cm Ø100cm
WG ZESTAWIENIA DETALI

NUMERY SALI Z PŁX GR 5mm
Z FOLIA W KOLORZE CZARNYM
WYSOKOŚĆ: 30cm SZEROKOŚĆ W ZALEŻNOŚCI
OD NR SALI

NUMERY SALI Z PŁX GR 5mm
Z FOLIA W KOLORZE CZARNYM
WYSOKOŚĆ: 30cm SZEROKOŚĆ W ZALEŻNOŚCI
OD NR SALI

NUMERY SALI Z PŁX GR 5mm
Z FOLIA W KOLORZE CZARNYM
WYSOKOŚĆ: 30cm SZEROKOŚĆ W ZALEŻNOŚCI
OD NR SALI

ZESTAW SIEDZISK TAPICEROWANYCH NR2
WG WYKAZU SIEDZISK

ZESTAW SIEDZISK TAPICEROWANYCH NR3
WG WYKAZU SIEDZISK

SZTATUGI WYSTAWIENNICZE

SZTATUGI WYSTAWIENNICZE

ściana D-D

ściana B-B

ściana C-C

RZUT I PIĘTRO-ROZMIESZCZENIE PANELI ŚCIENNYCH I MEBLI TAPICEROWANYCH O RAZ ELEMENTÓW GRAFICZNYCH