


NUMERY SAL Z PLX GR 5mm Z FOLIA W KOLORZE CZARNYM
 WYSOKOŚĆ 30cm SZEROKOŚĆ W ZALEŻNOŚCI
 OD NR SALI

NUMERY SAL Z PLX GR 5mm Z FOLIA W KOLORZE CZARNYM
 WYSOKOŚĆ 30cm SZEROKOŚĆ W ZALEŻNOŚCI
 OD NR SALI

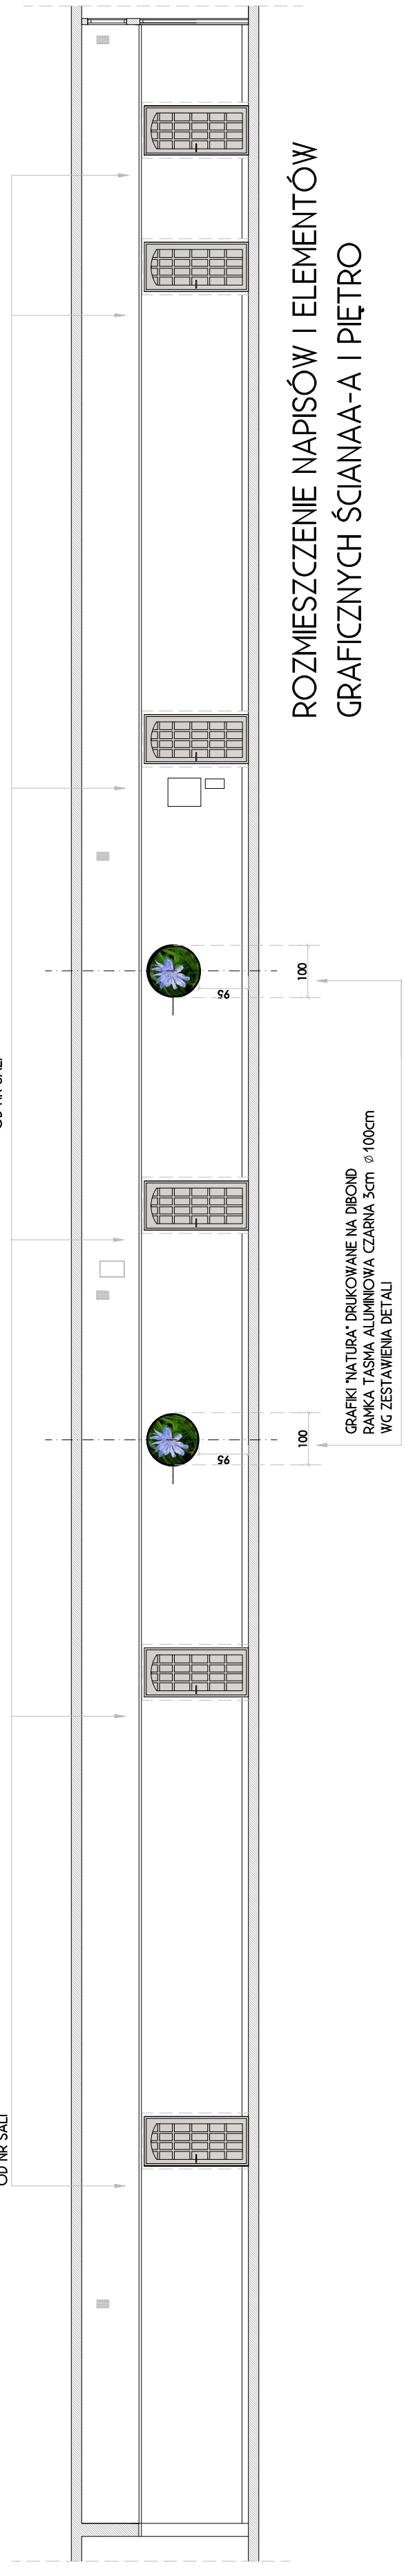

GRAFIKI "NATURA" DRUKOWANE NA DIBOND
 RAMKA TASMA ALUMINIOWA CZARNA 3cm ø 100cm
 WG ZESTAWIENIA DETALI

NAPIS "WC" Z PLX GR 5mm Z FOLIA W KOLORZE CZARNYM
 WYSOKOŚĆ 30cm SZEROKOŚĆ W ZALEŻNOŚCI
 OD NR SALI

NAPIS "WC" Z PLX GR 5mm Z FOLIA W KOLORZE CZARNYM
 WYSOKOŚĆ 30cm SZEROKOŚĆ W ZALEŻNOŚCI
 OD NR SALI

NUMERY SAL Z PLX GR 5mm Z FOLIA W KOLORZE CZARNYM
 WYSOKOŚĆ 30cm SZEROKOŚĆ W ZALEŻNOŚCI
 OD NR SALI



GRAFIKA WC DAMSKIE
 LICO PLX BIAŁE
 BAZA STYRODUR 3cm BIAŁY

GRAFIKI "ZDJĘCIA SZKOLNE" DRUKOWANE NA DIBOND
 RAMKA TASMA ALUMINIOWA CZARNA 3cm ø 100cm
 WG ZESTAWIENIA DETALI

ROZMIESZCZENIE NAPISÓW I ELEMENTÓW GRAFICZNYCH ŚCIANA C-C I PIĘTRO

PROJEKT REMONTU I ARANŻACJI WNETRZ KORYTARZA PARTERU, I PIĘTRA, II PIĘTRA ORAZ POMIESZCZENIA "SPOTKAŃ U NORWIDA"	
ADRES	ul. ZWIĘRZYŃCIECKA 9A 15-312 BIAŁYSTOK, DZ. NR. 1887/2 OBRĘB 2
INWESTOR	IV LO w BIAŁYMSTOKU im. CYPRIANA KAMILA NORWIDA
NAZWA RYS.	WIDOKI I PIĘTRO
ROZMIESZCZENIE NAPISÓW 3D I ELEMENTÓW GRAFICZNYCH	
PROJEKTANT	mgr inż. arch. Magdalena Artysiewicz
PROJEKTANT	mgr inż. arch. Agnieszka Mońko
skala	1:100
rys.	D5
data	
nr uprawnień	
podpis	
	BH-PCKK/28/2004