

NUMERY SAL Z PLX GR 5mm Z FOLIA W KOLORZE CZARNYM
 WYSOKOŚĆ 30cm SZEROKOŚĆ W ZALEŻNOŚCI
 OD NR SALI

NUMERY SAL Z PLX GR 5mm Z FOLIA W KOLORZE CZARNYM
 WYSOKOŚĆ 30cm SZEROKOŚĆ W ZALEŻNOŚCI
 OD NR SALI

NUMERY SAL Z PLX GR 5mm Z FOLIA W KOLORZE CZARNYM
 WYSOKOŚĆ 30cm SZEROKOŚĆ W ZALEŻNOŚCI
 OD NR SALI

NAPIS "WC" Z PLX GR 5mm Z FOLIA W KOLORZE CZARNYM
 WYSOKOŚĆ 30cm SZEROKOŚĆ W ZALEŻNOŚCI
 OD NR SALI

NAPIS "WC" Z PLX GR 5mm Z FOLIA W KOLORZE CZARNYM
 WYSOKOŚĆ 30cm SZEROKOŚĆ W ZALEŻNOŚCI
 OD NR SALI

GRAFKA WC DAWSKIE
 LICO PLX 2mm CZARNE
 BAZA STYRODUR 3cm CZARNY

GRAFKA WC MĘSKIE
 LICO PLX CZARNE
 BAZA STYRODUR 3cm CZARNY

GRAFIKI "ZDJĘCIA SZKOLNE" Drukowane
 NA DIBOND RAMKA
 TASMA ALUMINIOWA CZARNA 3cm Ø100cm
 WG ZESTAWIENIA DETALI

ROZMIESZCZENIE NAPISÓW I ELEMENTÓW GRAFICZNYCH ŚCIANA A-A II PIĘTRO

NUMERY SAL Z PLX GR 5mm Z FOLIA W KOLORZE CZARNYM
 WYSOKOŚĆ 30cm SZEROKOŚĆ W ZALEŻNOŚCI
 OD NR SALI


NUMERY SAL Z PLX GR 5mm Z FOLIA W KOLORZE CZARNYM
 WYSOKOŚĆ 30cm SZEROKOŚĆ W ZALEŻNOŚCI
 OD NR SALI

NUMERY SAL Z PLX GR 5mm Z FOLIA W KOLORZE CZARNYM
 WYSOKOŚĆ 30cm SZEROKOŚĆ W ZALEŻNOŚCI
 OD NR SALI

GRAFKA WC DAWSKIE
 LICO PLX 2mm CZARNE
 BAZA STYRODUR 3cm CZARNY

GRAFIKI "NATURA" Drukowane NA DIBOND
 RAMKA TASMA ALUMINIOWA CZARNA 3cm Ø100cm
 WG ZESTAWIENIA DETALI

ROZMIESZCZENIE NAPISÓW I ELEMENTÓW GRAFICZNYCH ŚCIANA C-C II PIĘTRO

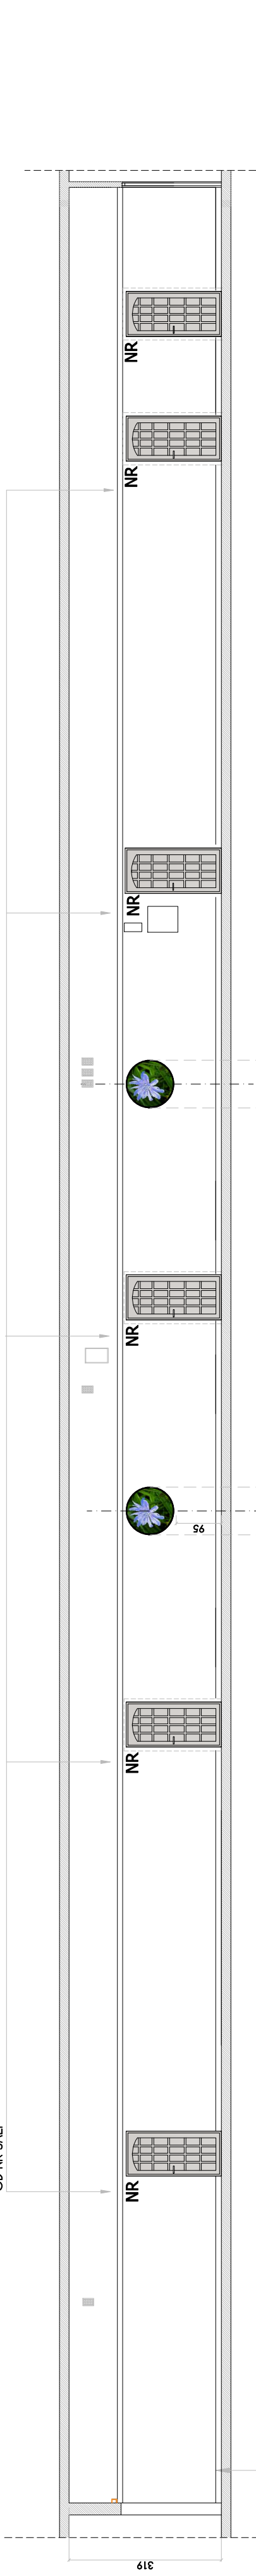

NUMERY SAL Z PLX GR 5mm Z FOLIA W KOLORZE CZARNYM
 WYSOKOŚĆ 30cm SZEROKOŚĆ W ZALEŻNOŚCI
 OD NR SALI

NUMERY SAL Z PLX GR 5mm Z FOLIA W KOLORZE CZARNYM
 WYSOKOŚĆ 30cm SZEROKOŚĆ W ZALEŻNOŚCI
 OD NR SALI

NUMERY SAL Z PLX GR 5mm Z FOLIA W KOLORZE CZARNYM
 WYSOKOŚĆ 30cm SZEROKOŚĆ W ZALEŻNOŚCI
 OD NR SALI

GRAFKA WC DAWSKIE
 LICO PLX 2mm CZARNE
 BAZA STYRODUR 3cm CZARNY

GRAFIKI "NATURA" Drukowane NA DIBOND
 RAMKA TASMA ALUMINIOWA CZARNA 3cm Ø100cm
 WG ZESTAWIENIA DETALI

ROZMIESZCZENIE NAPISÓW I ELEMENTÓW GRAFICZNYCH ŚCIANA C-C II PIĘTRO

ISTNIEJĄCY COKOŁ