


openlines
 Magdalena Artysiewicz
 603419703
 openlines.pl
 biuro@openlines.pl

ZESTAWIENIE:



1. PIWNICA -KOMPLET 1SZT. KOLOR JASNY ODCIEŃ W STRUKTURZE DRWNA NP DAB HALIFAX
2. PARTER-KOMPLET 2SZT. KOLOR LEN ANTRACYTOWY PLYTA SZARO-BEŻOWA O STRUKTURZE LNU
3. I PIĘTRO-KOMPLET 2SZT. KOLOR SHOREWOOD SZARO-BEŻOWA PLYTA O STRUKTURZE DREWNA
4. II PIĘTRO- KOMPLET 2SZT. KOLOR BETON JASNY

UWAGA!
PRZED PRZYSTAPIENIEM DO PRACU BUDOWLANYCH I WYKONCZENIOWYCH WYMIARY SPRAWDZIC W NATURZE

PROJEKT REMONTU I ARANŻACJI WNĘTRZ KORYTARZA PARTERU, I PIĘTRA, II PIĘTRA ORAZ POMIESZCZENIA "SPOTKAŃ U NORWIDA"																			
ADRES	ul.ZWIERZYŃCIEKA 9A 15-312 BIAŁYSTOK, DZ.NR.1887/2 OBRĘB 2																		
INWESTOR	IV LO w BIAŁYMSTOKU im.CYPRIANA KAMILA NORWIDA																		
NAZWA RYS.	DETAL PLECY SIEDZISKA																		
PROJEKTANT	<table border="1"> <tr> <td>imię</td> <td>rys.</td> <td>data</td> </tr> <tr> <td>mgr inż.arch.Magdalena Artysiewicz</td> <td>1:25</td> <td></td> </tr> <tr> <td>mgr inż.arch.Agnieszka Mońko</td> <td>podpis</td> <td></td> </tr> <tr> <td></td> <td></td> <td></td> </tr> <tr> <td></td> <td></td> <td></td> </tr> <tr> <td></td> <td></td> <td></td> </tr> </table>	imię	rys.	data	mgr inż.arch.Magdalena Artysiewicz	1:25		mgr inż.arch.Agnieszka Mońko	podpis										
imię	rys.	data																	
mgr inż.arch.Magdalena Artysiewicz	1:25																		
mgr inż.arch.Agnieszka Mońko	podpis																		

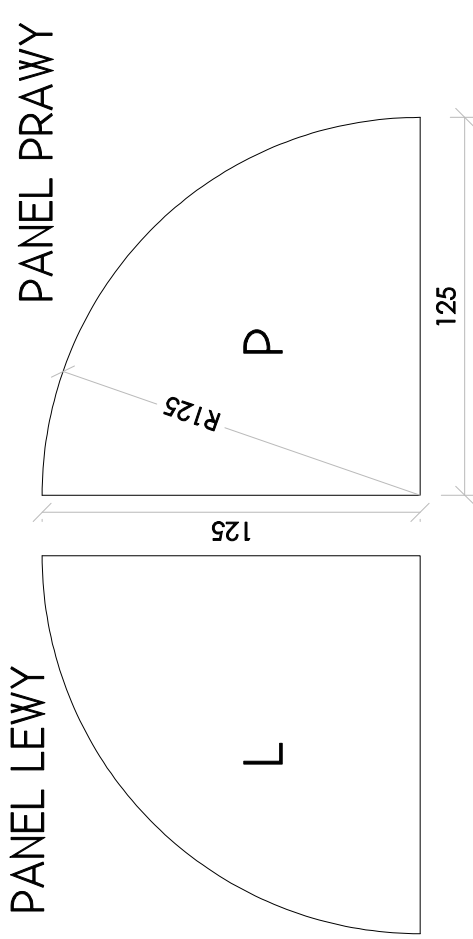

WIDOK 1 KOMPLET PANELI

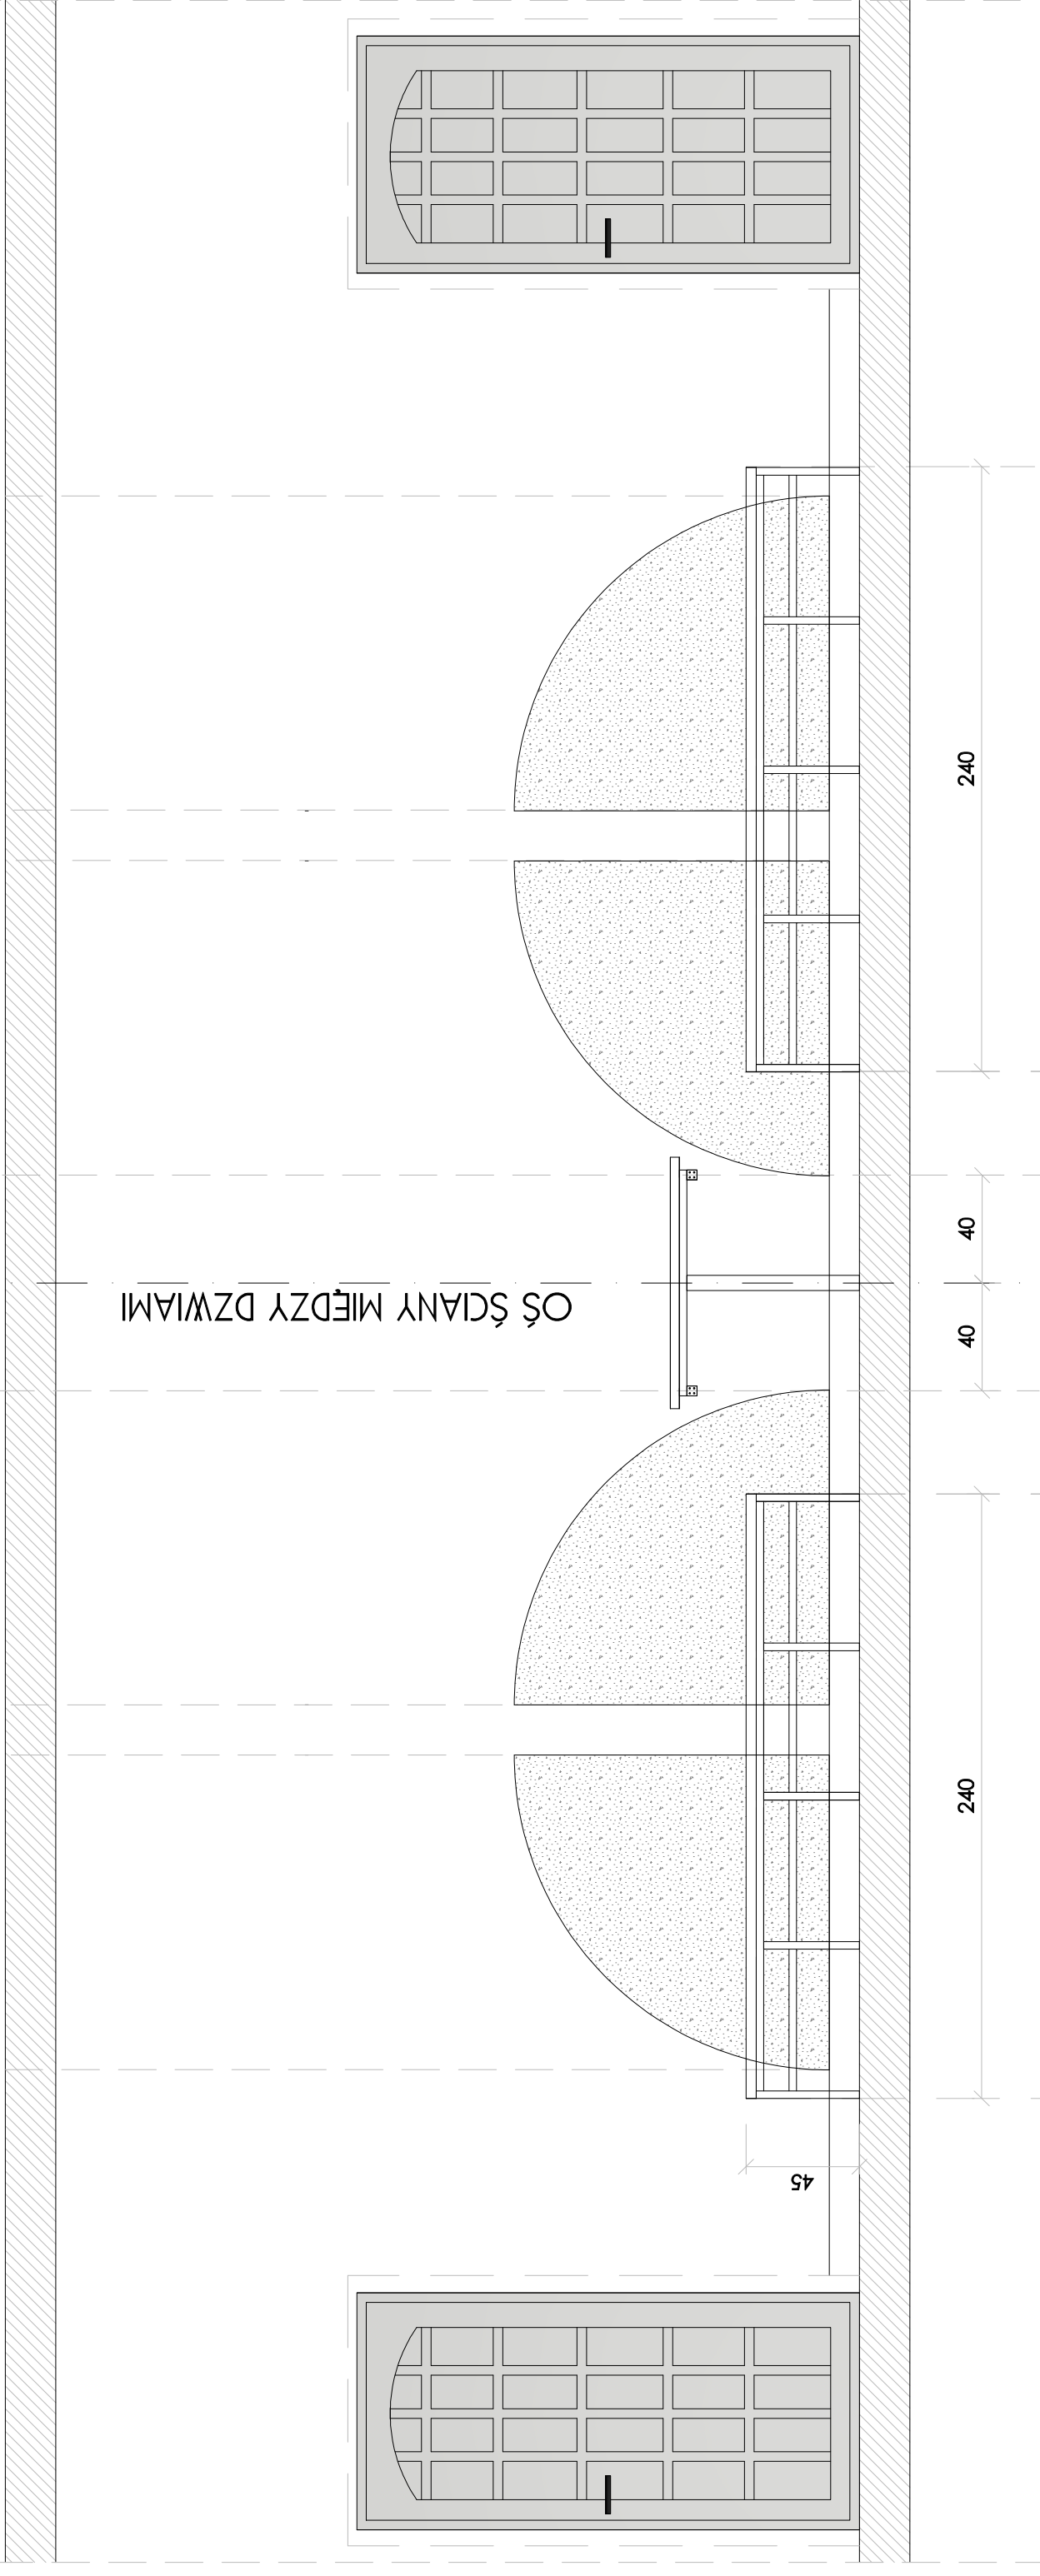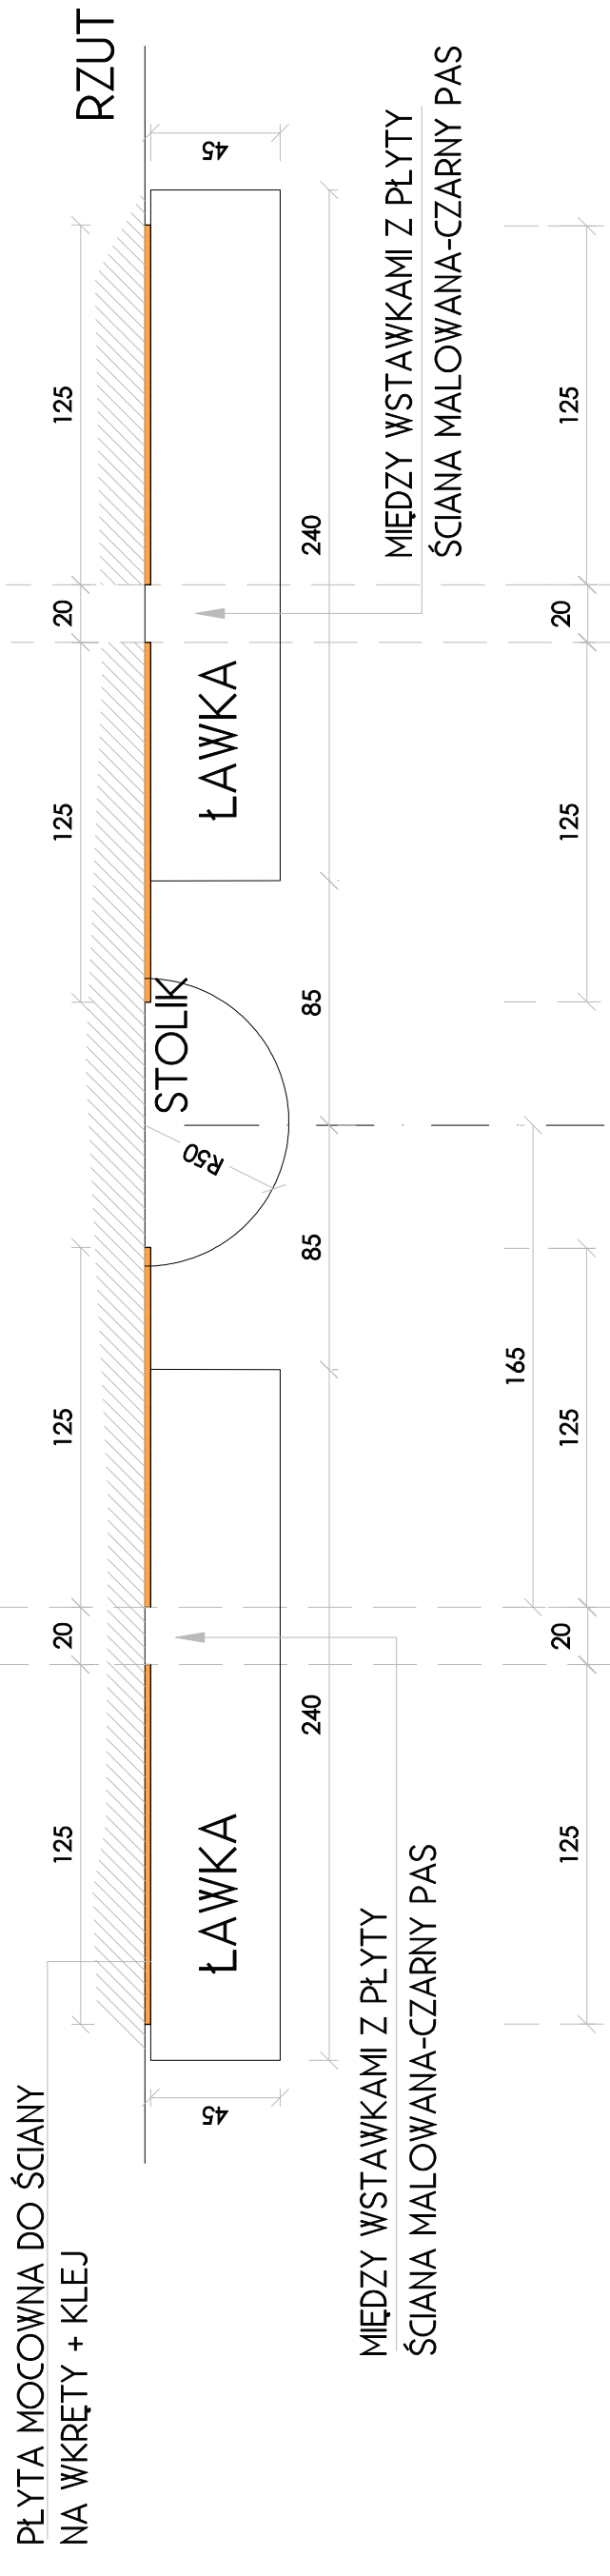

SPOSÓB ROZMIESZCZENIA PANELI I ŁAWEK PRZY ŚCIANIE