

UWAGA: WSZYSTKIE ELEMENTY STALOWE MALOWAŚ (PO ZESPRAWIANIU)  
PROSZKOWO NA KOLOR CZARNY




openlines  
Magdalena Artysiewicz  
603419703  
openlines.pl  
biuro@openlines.pl

ZESTAWIENIE ŁAWEK  
RAZEM 33SZT

1. PARTER-10SZT.  
PŁYTA KOLOR LEN ANTRACYTOWY  
SZARO-BEŻOWA O STRUKTURZE LNU
2. I PIĘTRO-9SZT.  
PŁYTA KOLOR SHOREWOOD  
SZARO-BEŻOWA PŁYTA O STRUKTURZE DREWNA
3. II PIĘTRO- 9SZT.  
PŁYTA KOLOR BETON JASNY
4. PIWNICA - 3SZT SZER.240cm, 2SZT SZER.120cm  
KOLOR DREWNA DĄB HALIFAX

**UWAGA!**  
**PRZED PRZYSTĄPIENIEM DO PRACU BUDOWLANYCH I WYKONCZENIOWYCH WYMIARY SPRAWDZIC W NATURZE**

|   |                                                             |
|---|-------------------------------------------------------------|
| PROJEKT REMONTU I ARANŻACJI WNĘTRZ KORYTARZA PARTERU, I PIĘTRA, II PIĘTRA ORAZ POMIESZCZENIA "SPOTKAN U NORWIDA" |                                                             |
| ADRES   | ul. ZWIERZYNIĘCKA 9A 15-312 BIAŁYSTOK, DZ.NR 1887/2 OBRĘB 2 |
| INWESTOR   | IV LO w BIAŁYMSTOKU im. CYPRIANA KAMILA NORWIDA             |
| NAZWA RYS.   | DETAL RYS.5.ŁAWKI                                           |
| PROJEKT ARANŻACJI WNĘTRZ                                                                                         |                                                             |
| skala   | 1:25                                                        |
| nr rys.   | D9                                                          |
| data   |                                                             |
| PROJEKTANT   |                                                             |
| nr uprawnień   |                                                             |
| mgr. inż. arch. Magdalena Artysiewicz                                                                            |                                                             |
| mgr. inż. arch. Agnieszka Mońko                                                                                  | BI-PKOK/26/2004                                             |

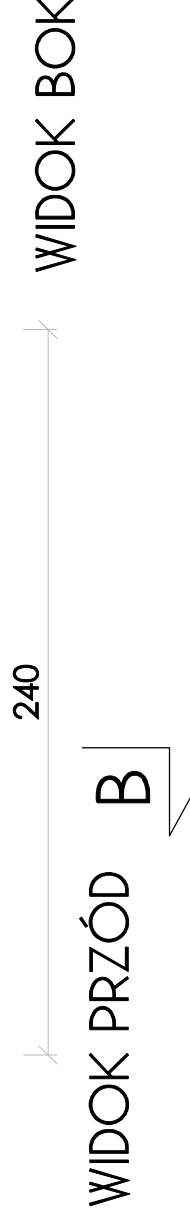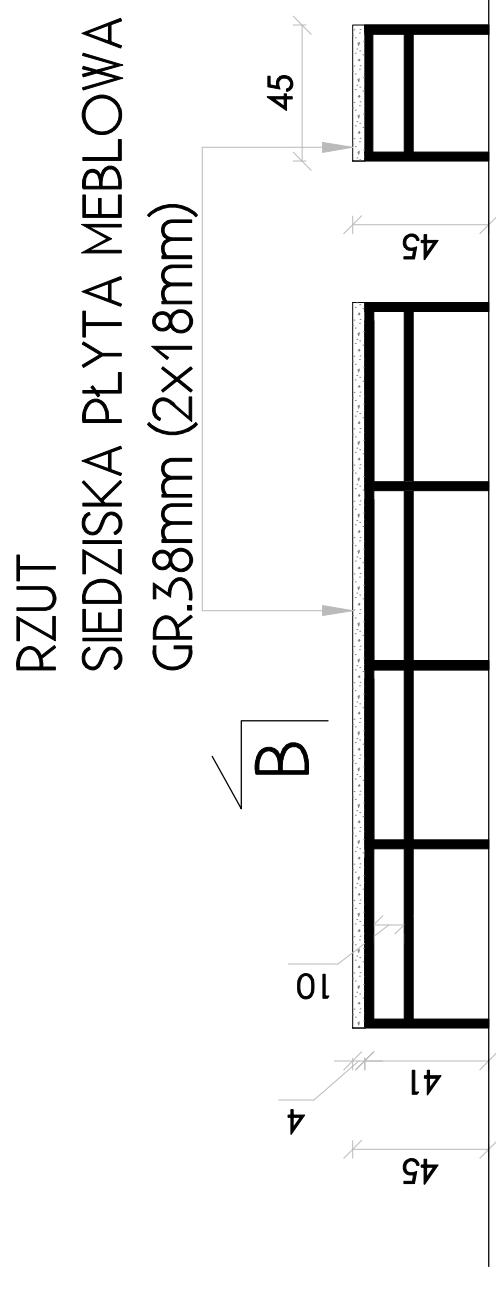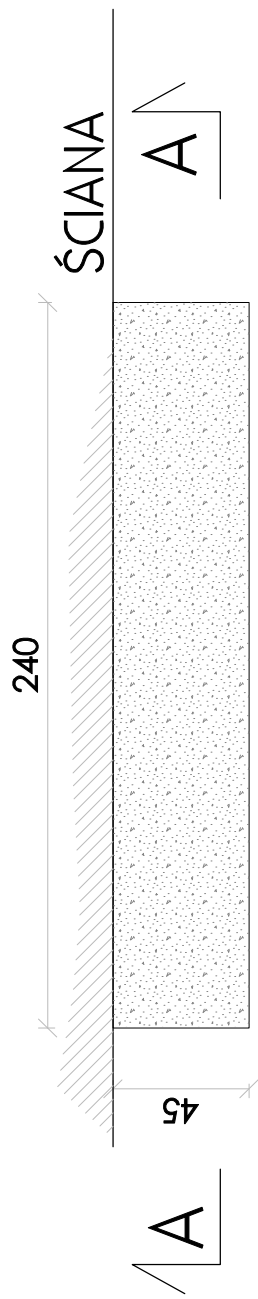


ZESTAWIENIE STALI


PROFIL STALOWY 30x30x3mm ZAMKNIĘTY 2,54 kg/m2

| LP. | NAZWA           | WYMIAR(m) szt. | m.b. | ciężar (kg) |
|-----|-----------------|----------------|------|-------------|
| 1.  | NOGA            | 0,41 10        | 4,1  | 10,41       |
| 2.  | RAMA EL. KRÓTKI | 0,40 10        | 4,0  | 10,16       |
| 3.  | RAMA EL. DŁUGI  | 2,40 3         | 7,20 | 21,60       |

**SUMA = 41,17kg**  
**1SZT.ŁAWKA x33 = 1276,27kg**

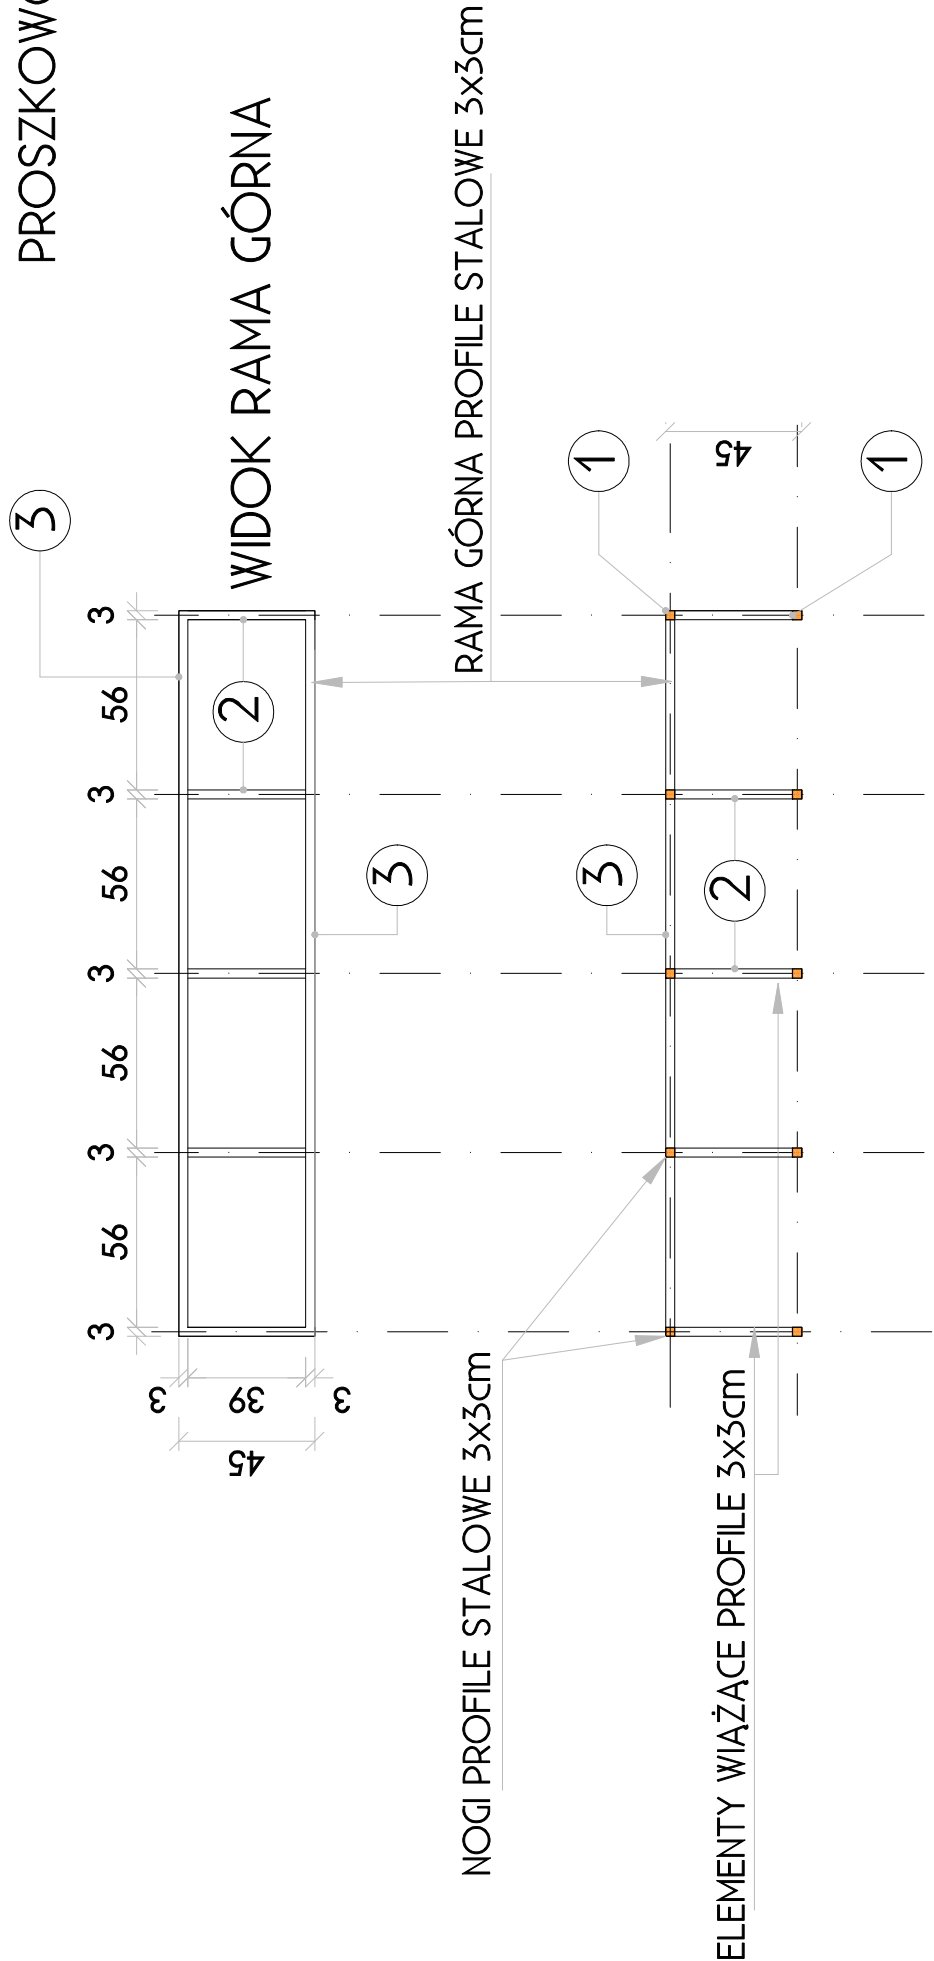

PRZEKRÓJ C-C

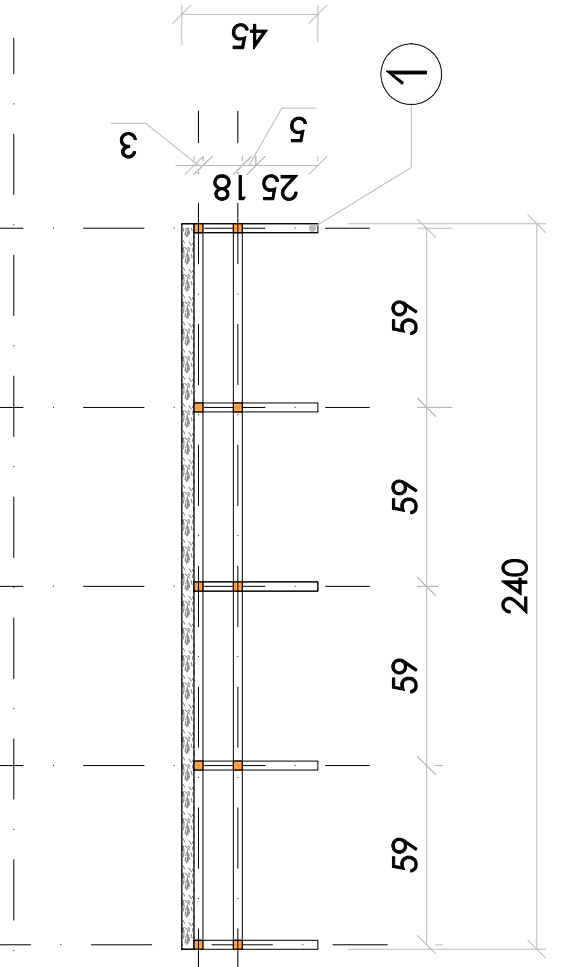

PRZEKRÓJ A-A

-ELEMENTY WIĄŻĄCE POZIOME TYLKO NA TYLNYCH NOGACH  
-W TYLNYCH NOGACH PRZYGOTOWAĆ OTWORY NA EWENTUALNOŚĆ MOCOWANIA ŁAWEK DO ŚCIANY

PRZEKRÓJ B-B

