openlines
Magdalena Artysiewicz
603419703
openlines.pl
biuro@openlines.pl

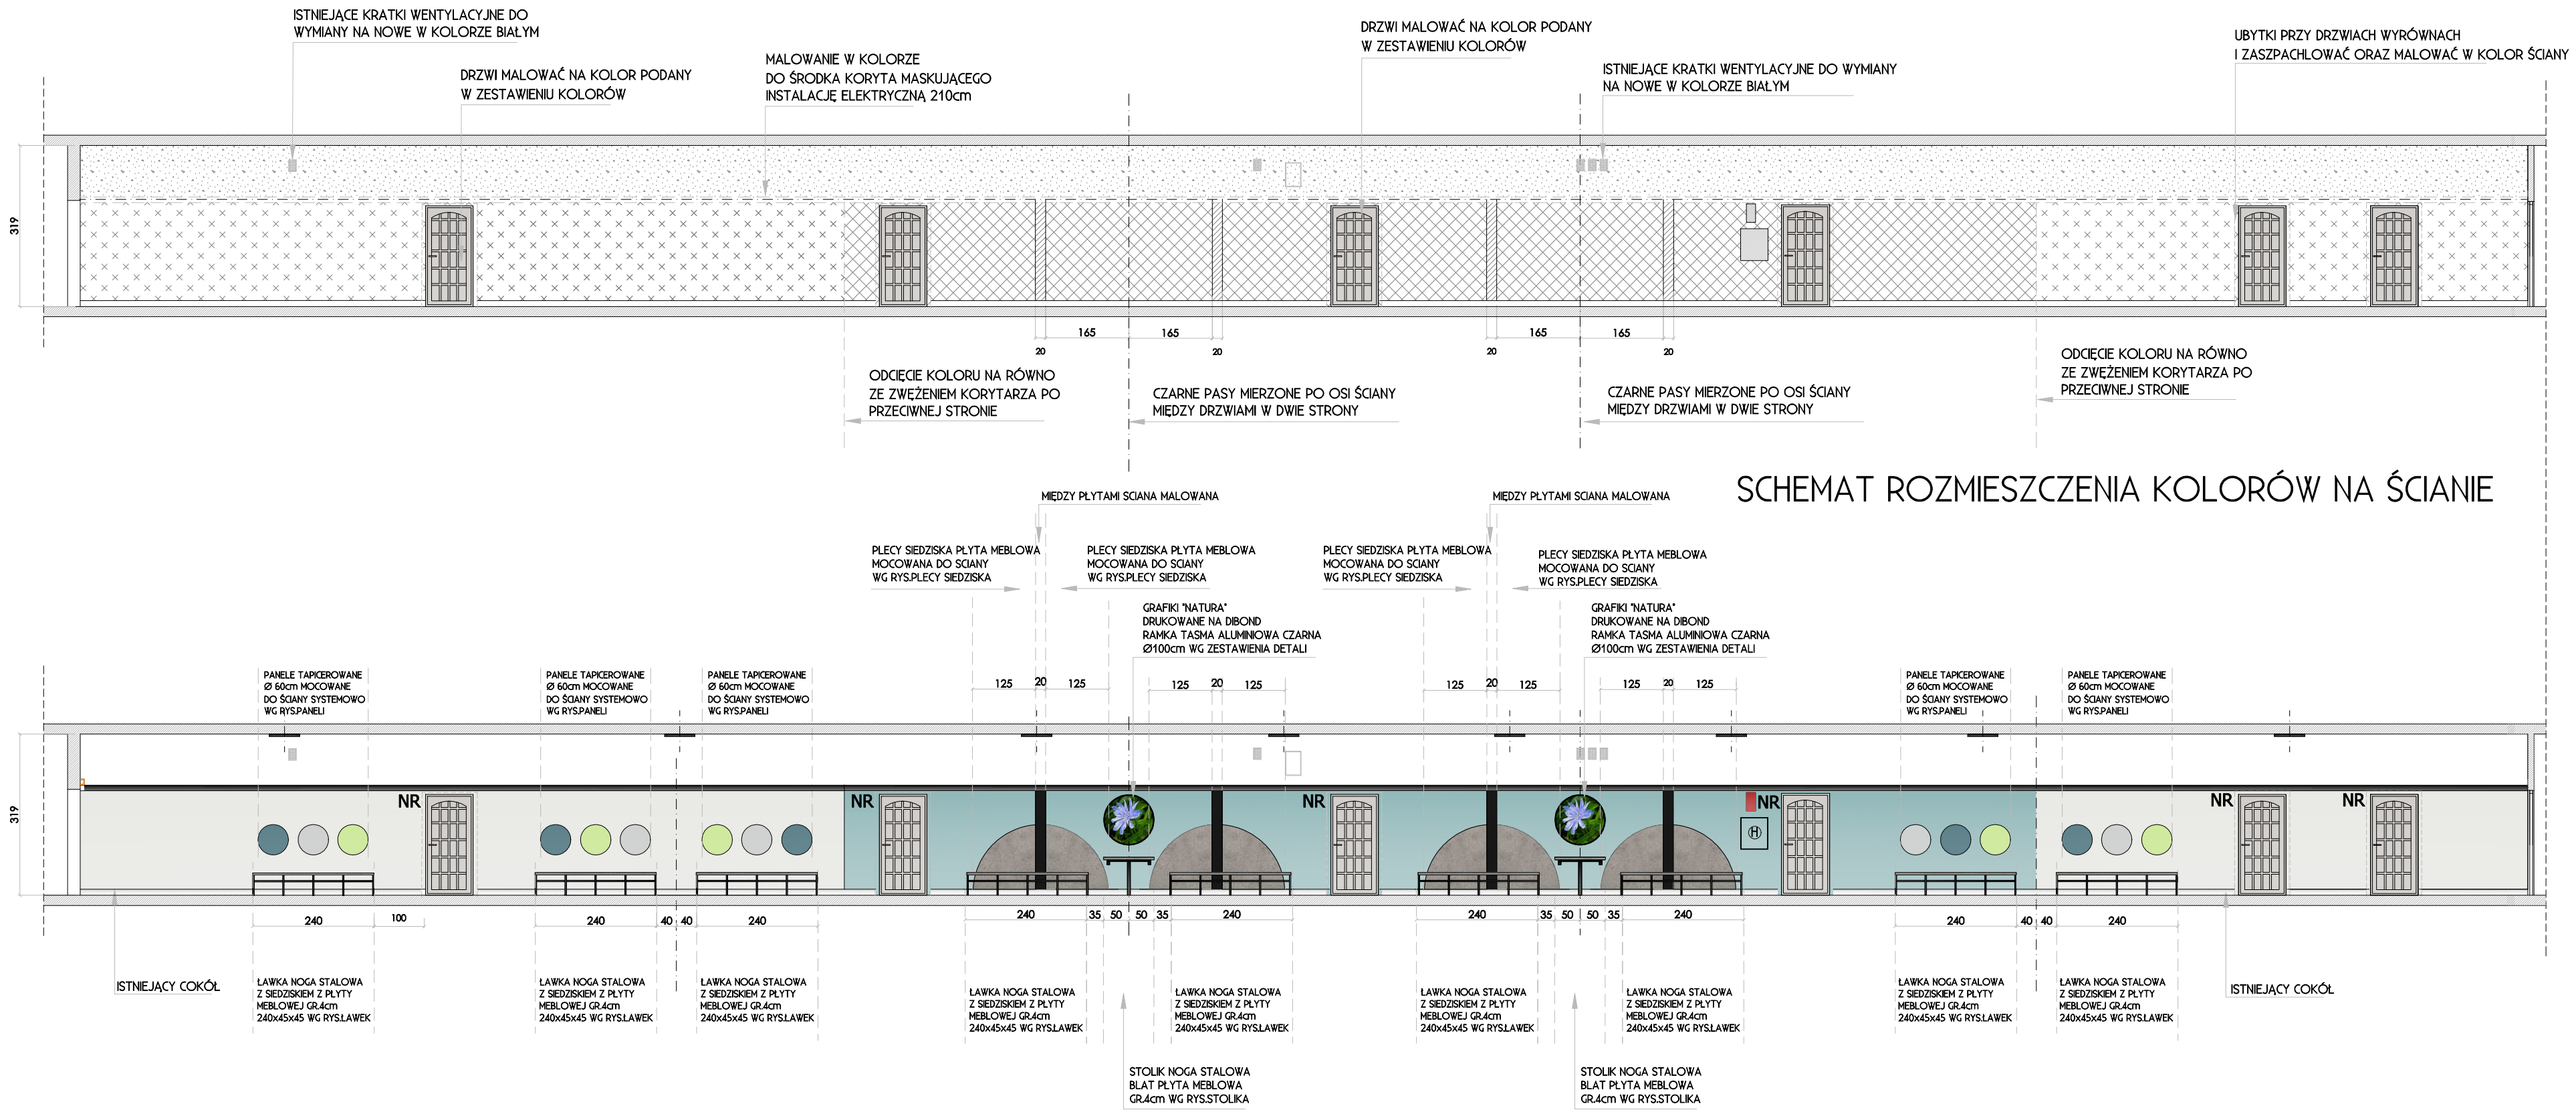

SUFIT ORAZ ŚCIANA OD USKOKU MALOWANA NA KOLOR BIAŁY

ŚCIANA MALOWANA NA KOLOR NCS S 5020-B10G (BRUDNY NIEBIESKI)

ŚCIANA MALOWANA NA KOLOR NCS S 8500-N (GRAFITOWY)

ŚCIANA MALOWANA NA KOLOR NCS S 1000-N (JASNY SZARY)

DRZWI MALOWANE FARBĄ DO DRZWI KOLOR NCS S 2000-N (SZARO-BEŻOWA)

UWAGA!
PRZED PRZYSTĄPIENIEM DO PRAC BUDOWLANYCH I WYKOŃCZENIOWYCH WYMIARY SPRAWDZIĆ W NATURZE!

PROJEKT REMONTU I ARANŻACJI WNĘTRZ KORYTARZA PARTERU, I PIĘTRA, II PIĘTRA ORAZ POMIESZCZENIA "SPOTKAŃ U NORWIDA"

ADRES	ul.ZWIERZYNIECKA 9A 15-312 BIAŁYSTOK, DZ.NR 1887/2 OBRĘB 2
INWESTOR	IV LO w BIALYMSTOKU im.CYPRIANA KAMILA NORWIDA
NAZWA RYS.	WIDOK A-A II PIĘTRO

PROJEKT ARANŻACJI WNĘTRZ — skala 1:100 — RYS. A21

PROJEKTANT		nr uprawnień	podpis	data
	mgr inż.arch.Magdalena Artysiewicz			
	mgr inż.arch.Agnieszka Mońko	BI-PdOKK/28/2004		