openlines
Magdalena Artysiewicz
603419703
openlines.pl
biuro@openlines.pl

PANELE TAPICEROWANE NA ŚCIANĘ

5SZT **1.** KOLOR BASIL (ZIELONY JASNY)
5SZT **2.** KOLOR BOTTLE (ZIELONY CIEMNY)
5SZT **3.** KOLOR MACADAMIA (BEŻOWY)

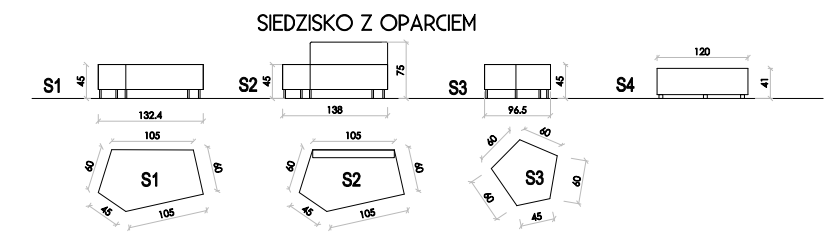

SIEDZISKA ZESTAW NR 1

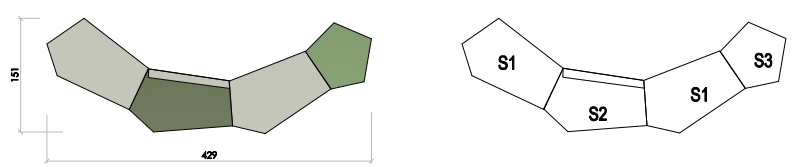

SIEDZISKA ZESTAW NR 2

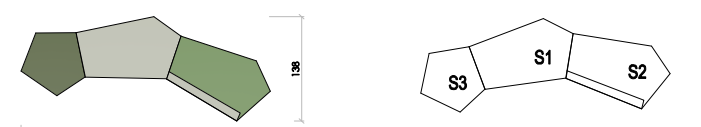

SIEDZISKO NR3

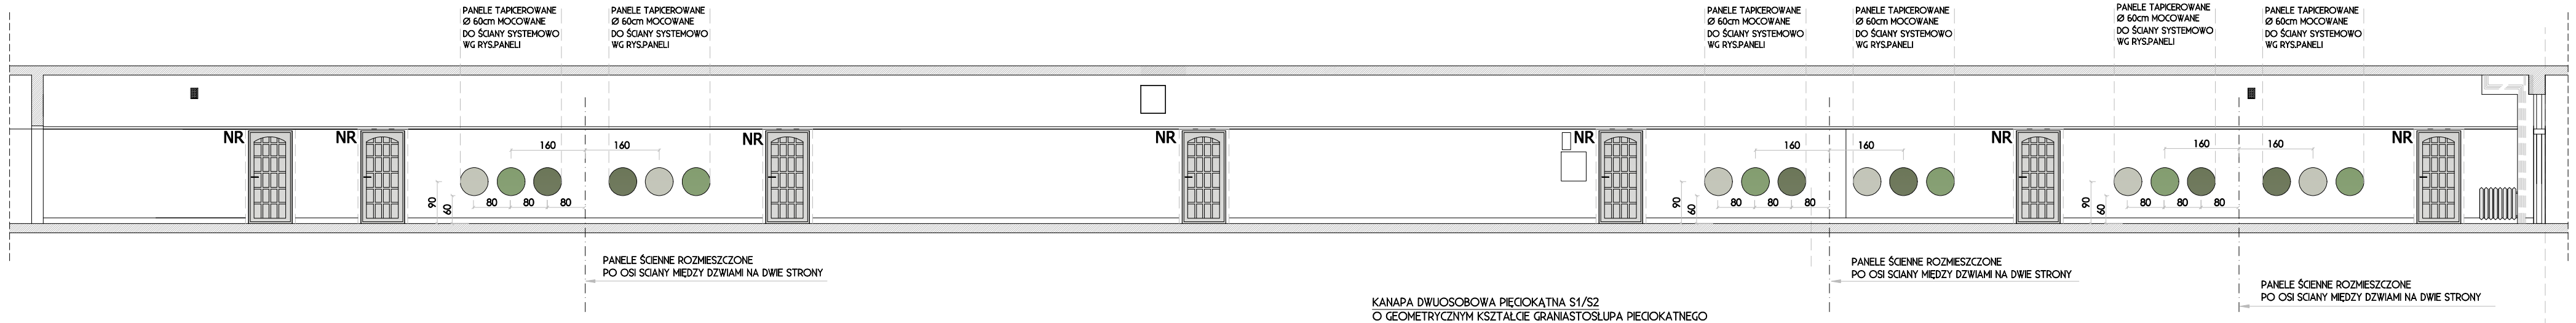

SIEDZISKO OKRĄGŁE S4
Ø.1200mm, WYS.410
-górny i dolny element wykonany z płyty wiórowej gr.15mm
-szkielet na bazie istewek sklejkowych, ściana boczna HDF gr.5mm pokryta pianka tapicerska 10mm
-miekka część siedziska wykonana na bazie cietej pianki o właściwościach trudnozapalnych gr.50mm
-pufa w całości tapicerowana tkaniną
-stopka w kształcie walca, z plastiku, wysokosc stopki 15mm, średnica 9mm, pufa ma 9stopek
-stopki widoczne zamocowane przy krawędziach pufy

PANELE AKUSTYCZNE TAPICEROWANE NAŚCIENNE
Wymagane wymiary
średnica 600mm grubość 50mm
Panel powinen posiadać nastepujace funkcje-wyposażenie:
Kształt okrągły
Szkielet na bazie płyty HDF
Wypełnienie z kombinacji sukbstancji twardej oraz struktury włóknistej
Mocowanie do ściany za pomocą metalowych listew
Wskaźnik pochłaniania dźwięku określony wg normy PN-EN ISO 354:2005 i klasyfikacji PN-EN ISO 11654:1999 równy minimum 0,9
klasa pochłaniania dźwięku minimum A
Nie dopuszcza się wyników badań pochłania dźwięku na poszczególne surowce tylko na gotowy produkt

KANAPA DWUOSOBOWA PIĘCIOKĄTNA S1/S2
O GEOMETRYCZNYM KSZTAŁCIE GRANIASTOSŁUPA PIĘCIOKĄTNEGO
S1/ SZER.1324mm, WYS.450mm, SIEDZISKO.450
S2 Z OPARCIEM/SZER.1380mm, WYS.750, SIEDZISKO 450mm
DWA BOKI DŁ.1050mm, DWA DŁ.600mm, JEDEN BOK 450mm
KANAPA JEDNOOSOBOWA PIĘCIOKĄTNA
S3/ SZER.965mm, WYS.450mm, SIEDZISKO.450
CZTERY BOKI DŁ.600mm, JEDEN BOK 450mm

-siedzisko wykonane na bazie sklejki, płyty wiórowej i HDF
-tapicerowana skrzynia siedziska o wys 330mm
-miekka część siedziska wykonana na bazie cietej pianki o właściwościach trudnozapalnych gr.70mm
-tapicerka elementów bocznych, siedziska i oparca zszywana z kawałków z wyraźnie zaznaczonymi krawędziami i płaskimi powierzchniami
-stelaz wykonany z rury 25x2mm, zakonczony talerzową nogą o średnicy 75mm, malowana proszkowo
-nogi w każdym z pięciu narożników kanapy nie wychodzą poza obrys mebla aby ułatwić łącznie kanap

Kanapy tapicerowane oraz panele ścienne tapicerowane materiałem powlekanym o wyglądzie tkaniny(nie dopuszcza się powłoki o wyglądzie skóry) o parametrach nie gorszych niż:
-ścieralność 500000cykli
-trudnozapalność (BS EN 1021:1, BS EN 1021:2)
-odporność na światło minimum 5
-gramatura 650 g/m2
Skład powłoka zewnetrzna 100%winyl, baza 100% poliester
Właściości zmywalne w tym łagodnymi srodkami chemicznymi
Duża odporność na różnice temperatur, uryne i krew.

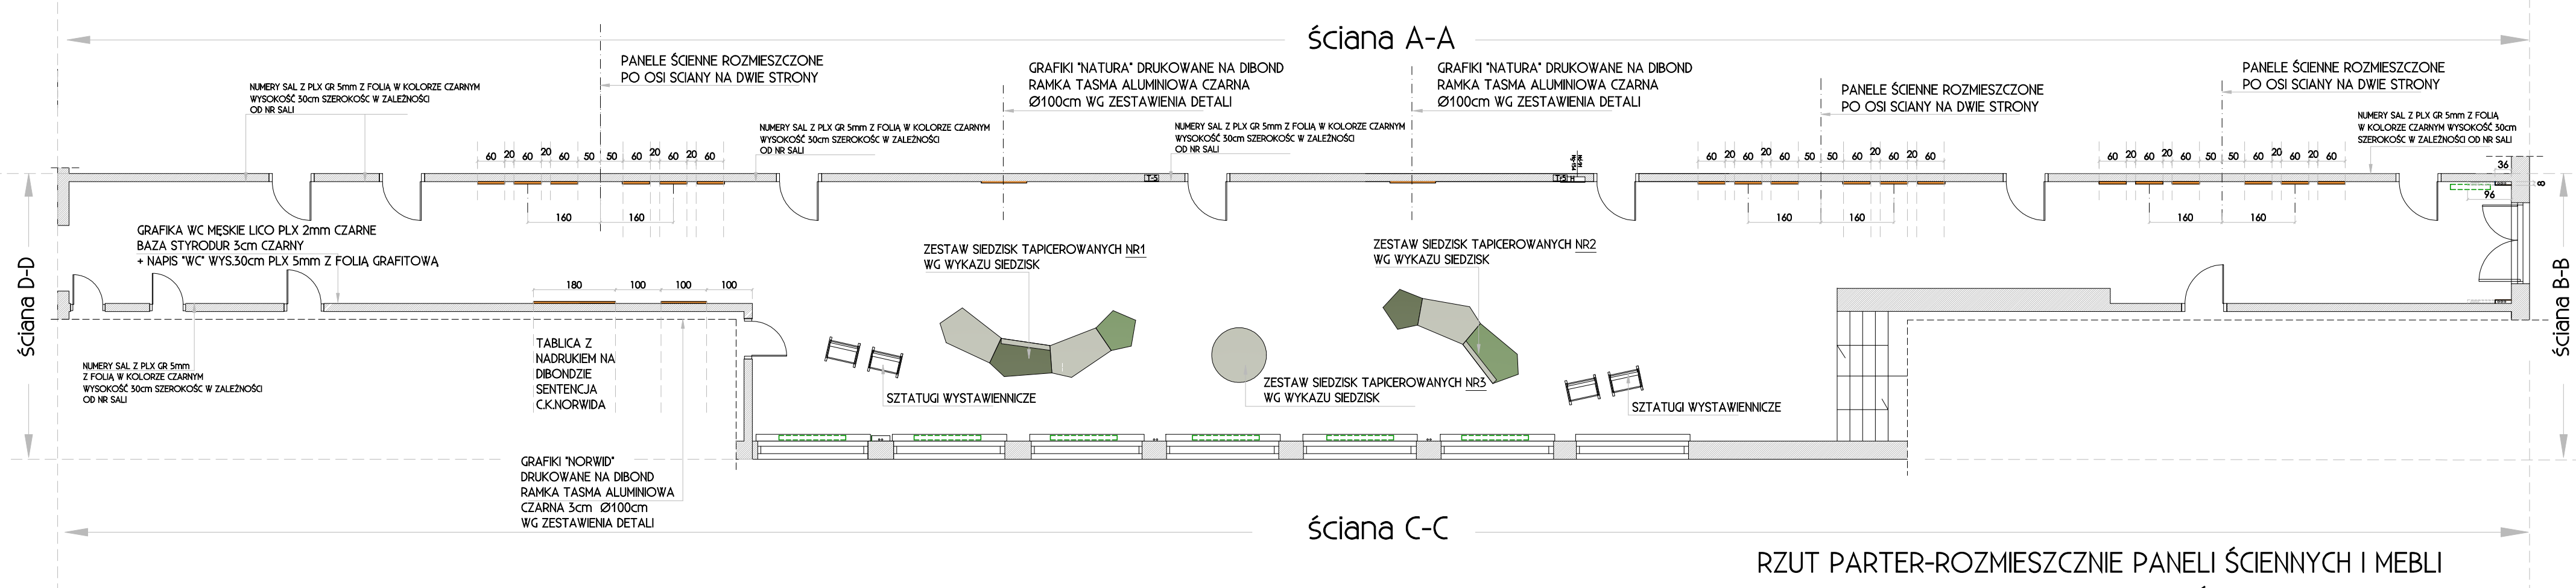

RZUT PARTER-ROZMIESZCZNIE PANELI ŚCIENNYCH I MEBLI TAPICEROWANYCH O RAZ ELEMENTÓW GRAFICZNYCH

PROJEKT REMONTU I ARANŻACJI WNĘTRZ KORYTARZA PARTERU, I PIĘTRA, II PIĘTRA ORAZ POMIESZCZENIA "SPOTKAŃ U NORWIDA"

ADRES	ul.ZWIERZYNIECKA 9A 15-312 BIAŁYSTOK, DZ.NR 1887/2 OBRĘB 2
INWESTOR	IV LO w BIALYMSTOKU im.CYPRIANA KAMILA NORWIDA
NAZWA RYS.	RZUT PARTER-ROZMIESZCZENIE PANELI ŚCIENNYCH I MEBLI TAPICEROWANYCH ORAZ ELEMENTÓW GRAFICZNYCH
PROJEKT ARANŻACJI WNĘTRZ	skala 1:100 RYS. D2

PROJEKTANT		nr uprawnień	podpis	data
	mgr inż.arch.Magdalena Artysiewicz			
	mgr inż.arch.Agnieszka Mońko	BI-PdOKK/28/2004		